


КАРТОГРАФІЧНА СХЕМА РОЗТАШУВАННЯ ЗЕМЕЛЬНОЇ ДІЛЯНКИ Волинська область, м.Ковель вул.Тараса Шевченка,51

М 1 : 2000

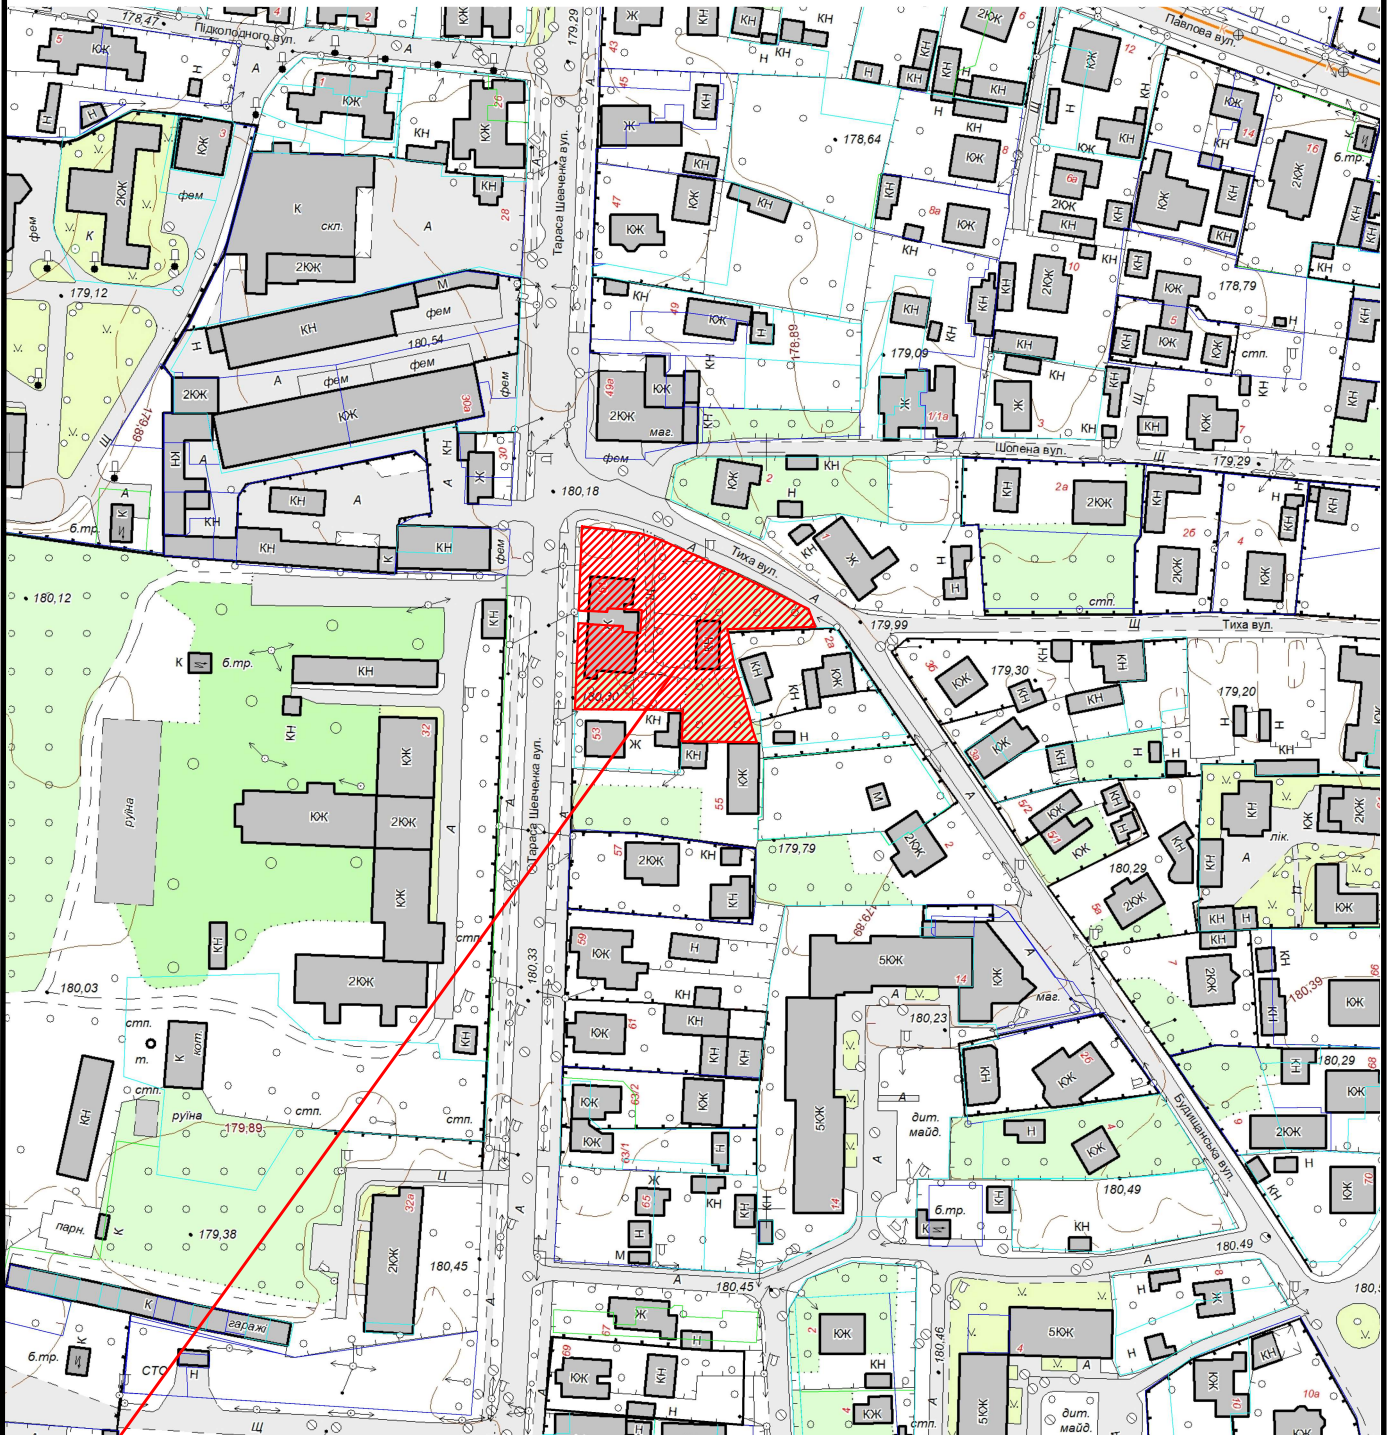

 Земельна ділянка площею	0.2280 га
Цільове призначення:	для будівництва та обслуговування багатоквартирного житлового будинку
Кадастровий номер земельної ділянки:	відсутній