


M 1 :	2000
-------	------

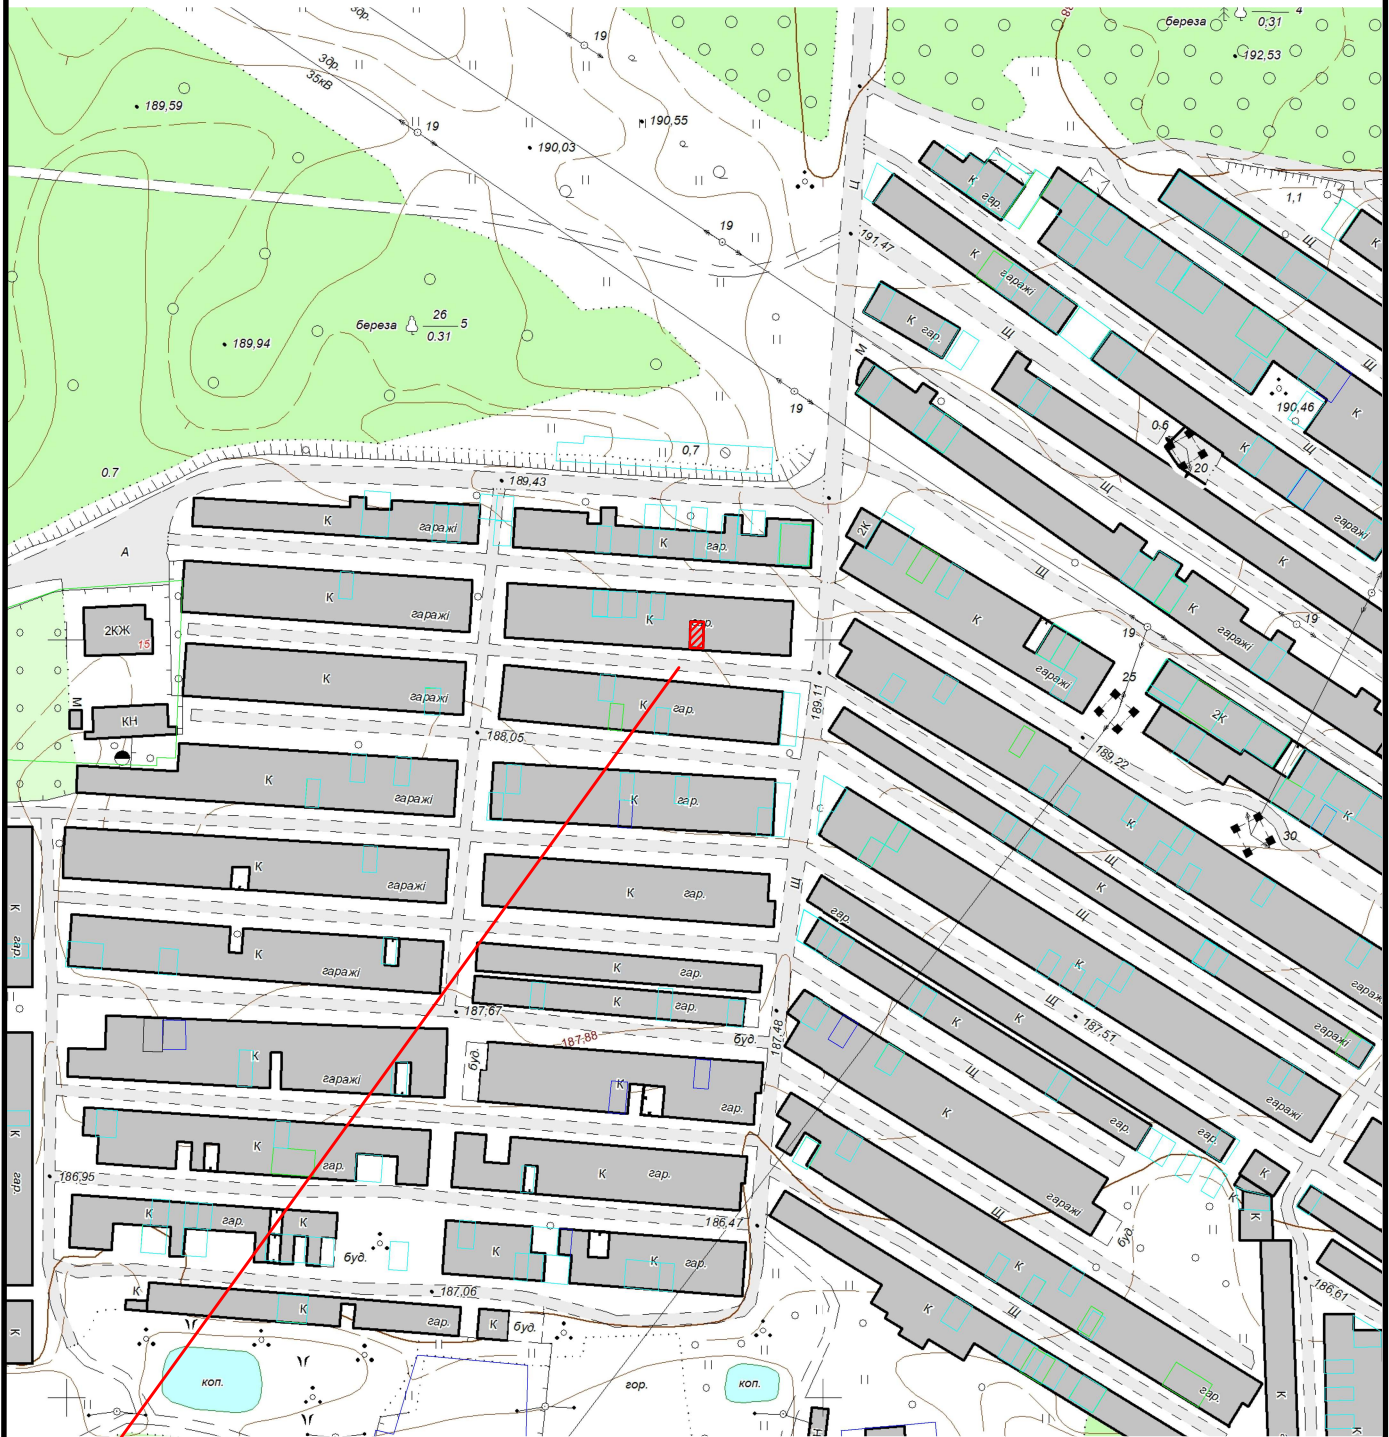

 Земельна ділянка площею	0.0025 га
Цільове призначення:	02.05 для будівництва індивідуального гаража
Кадастровий номер земельної ділянки:	16:002:0528