


КАРТОГРАФІЧНА СХЕМА РОЗТАШУВАННЯ ЗЕМЕЛЬНОЇ ДІЛЯНКИ

Волинська область, м.Ковель
вул.Театральна,2

М 1 : 2000

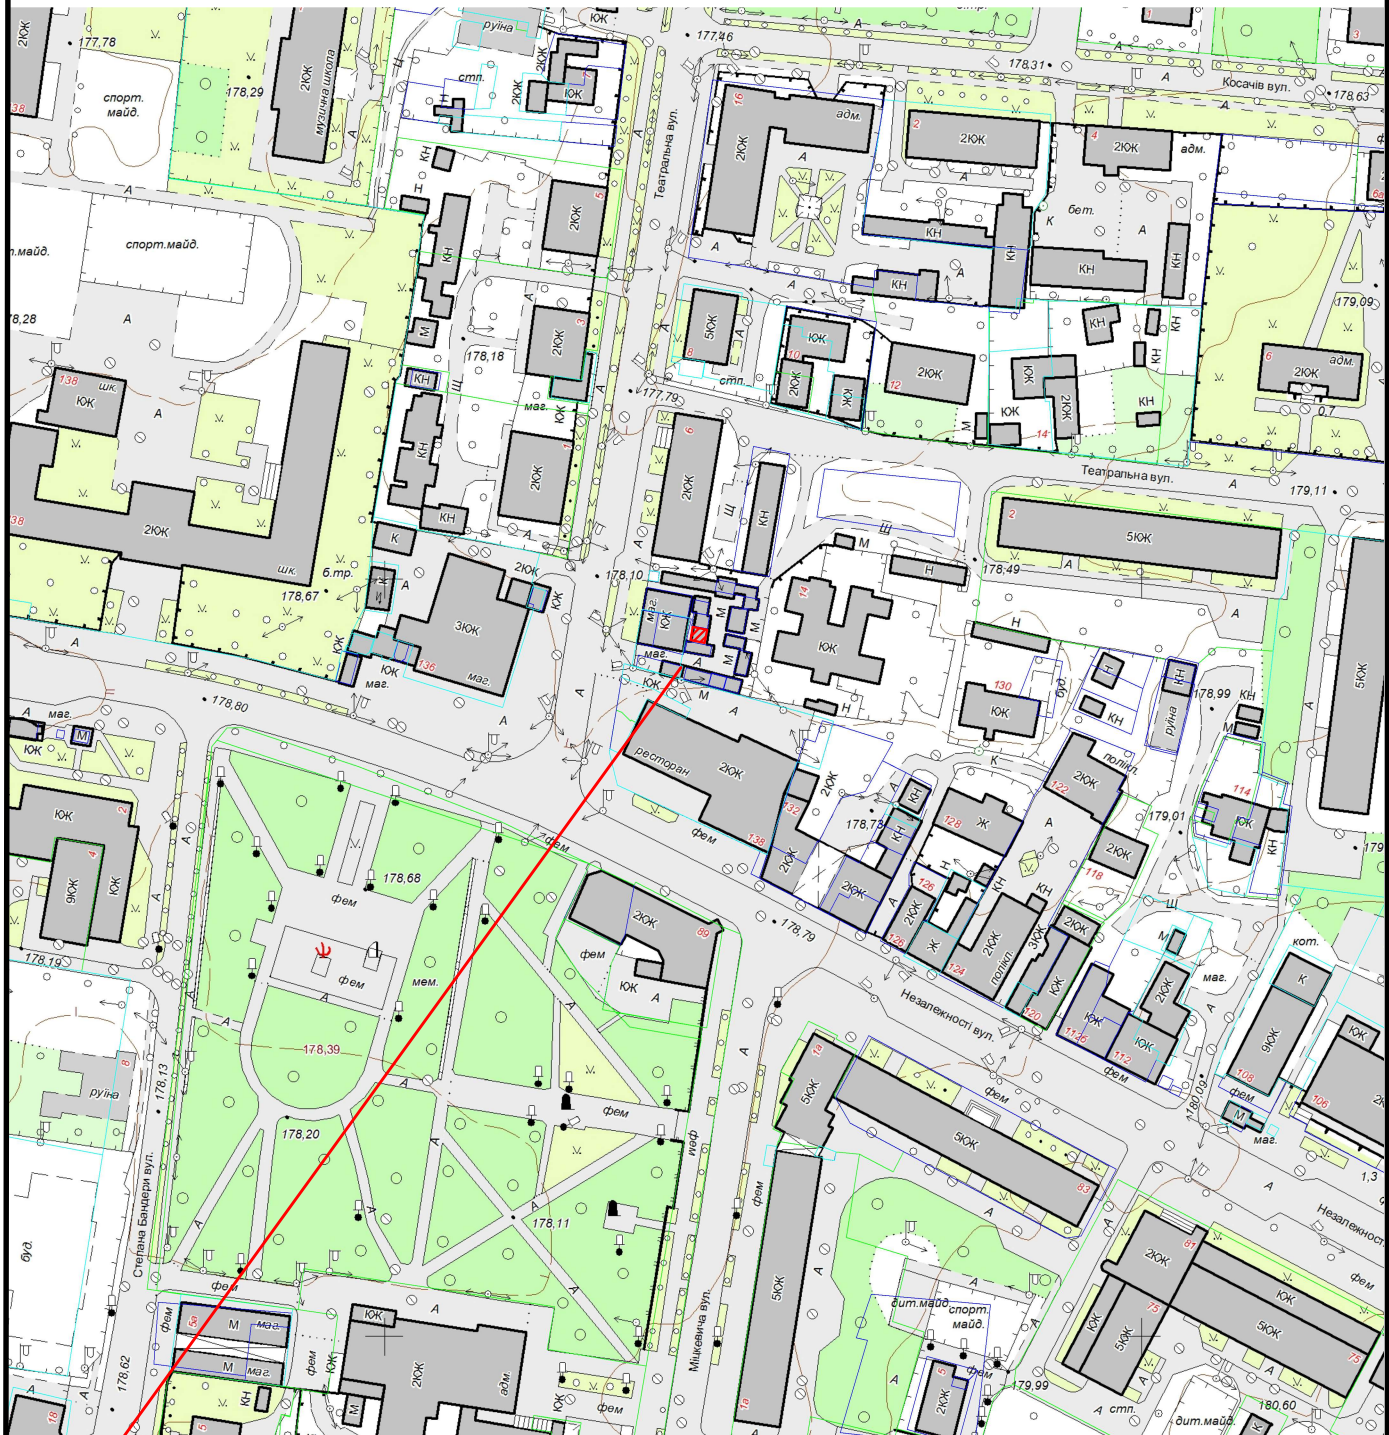

 Земельна ділянка площею	0.0014 га
Цільове призначення:	03.07
Кадастровий номер земельної ділянки:	01:002:0044