


КАРТОГРАФІЧНА СХЕМА РОЗТАШУВАННЯ ЗЕМЕЛЬНОЇ ДІЛЯНКИ Волинська область, м.Ковель вул.Незалежності, 140

М 1 : 1000

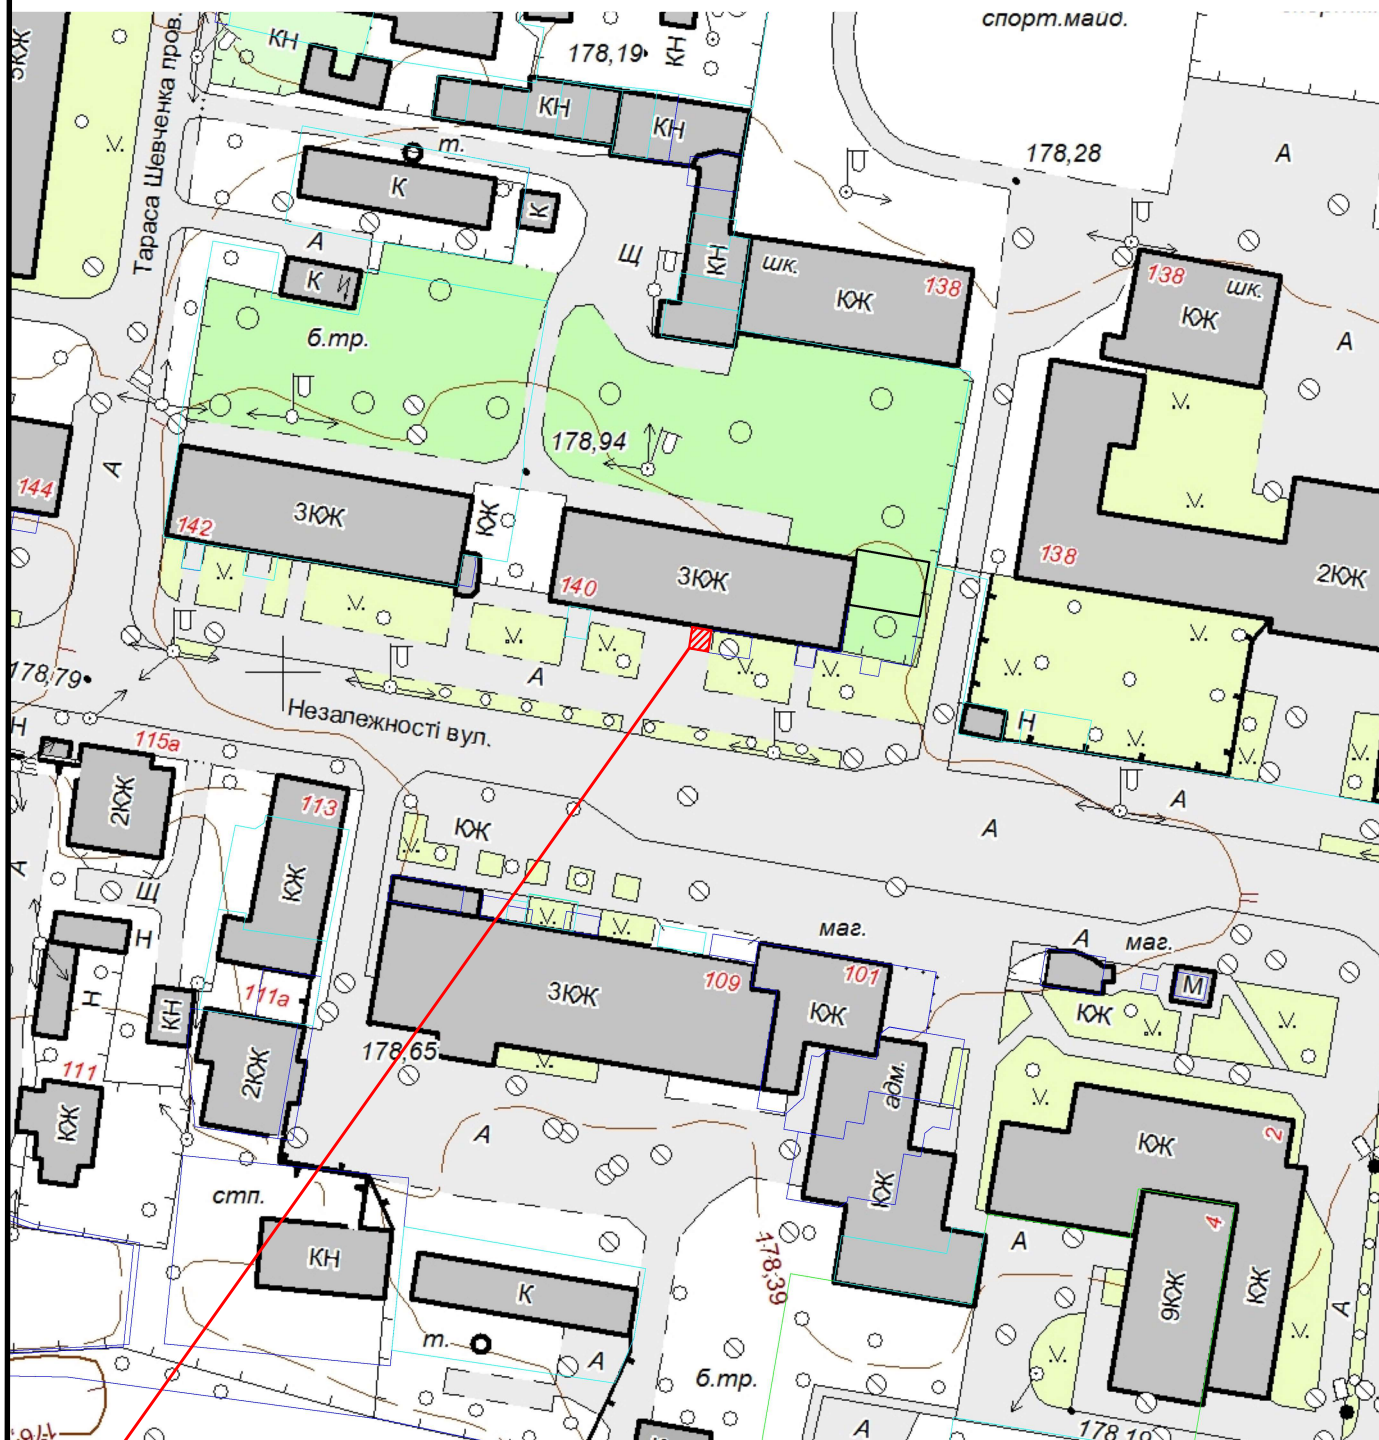

 Земельна ділянка площею	0.0007 га
Цільове призначення:	для влаштування окремого входу в промисловий магазин
Кадастровий номер земельної ділянки:	0710400000:08:001:0062