


Викопіювання з чергового кадастрового плану
м. Ковель Ковельської міської ради Волинської області

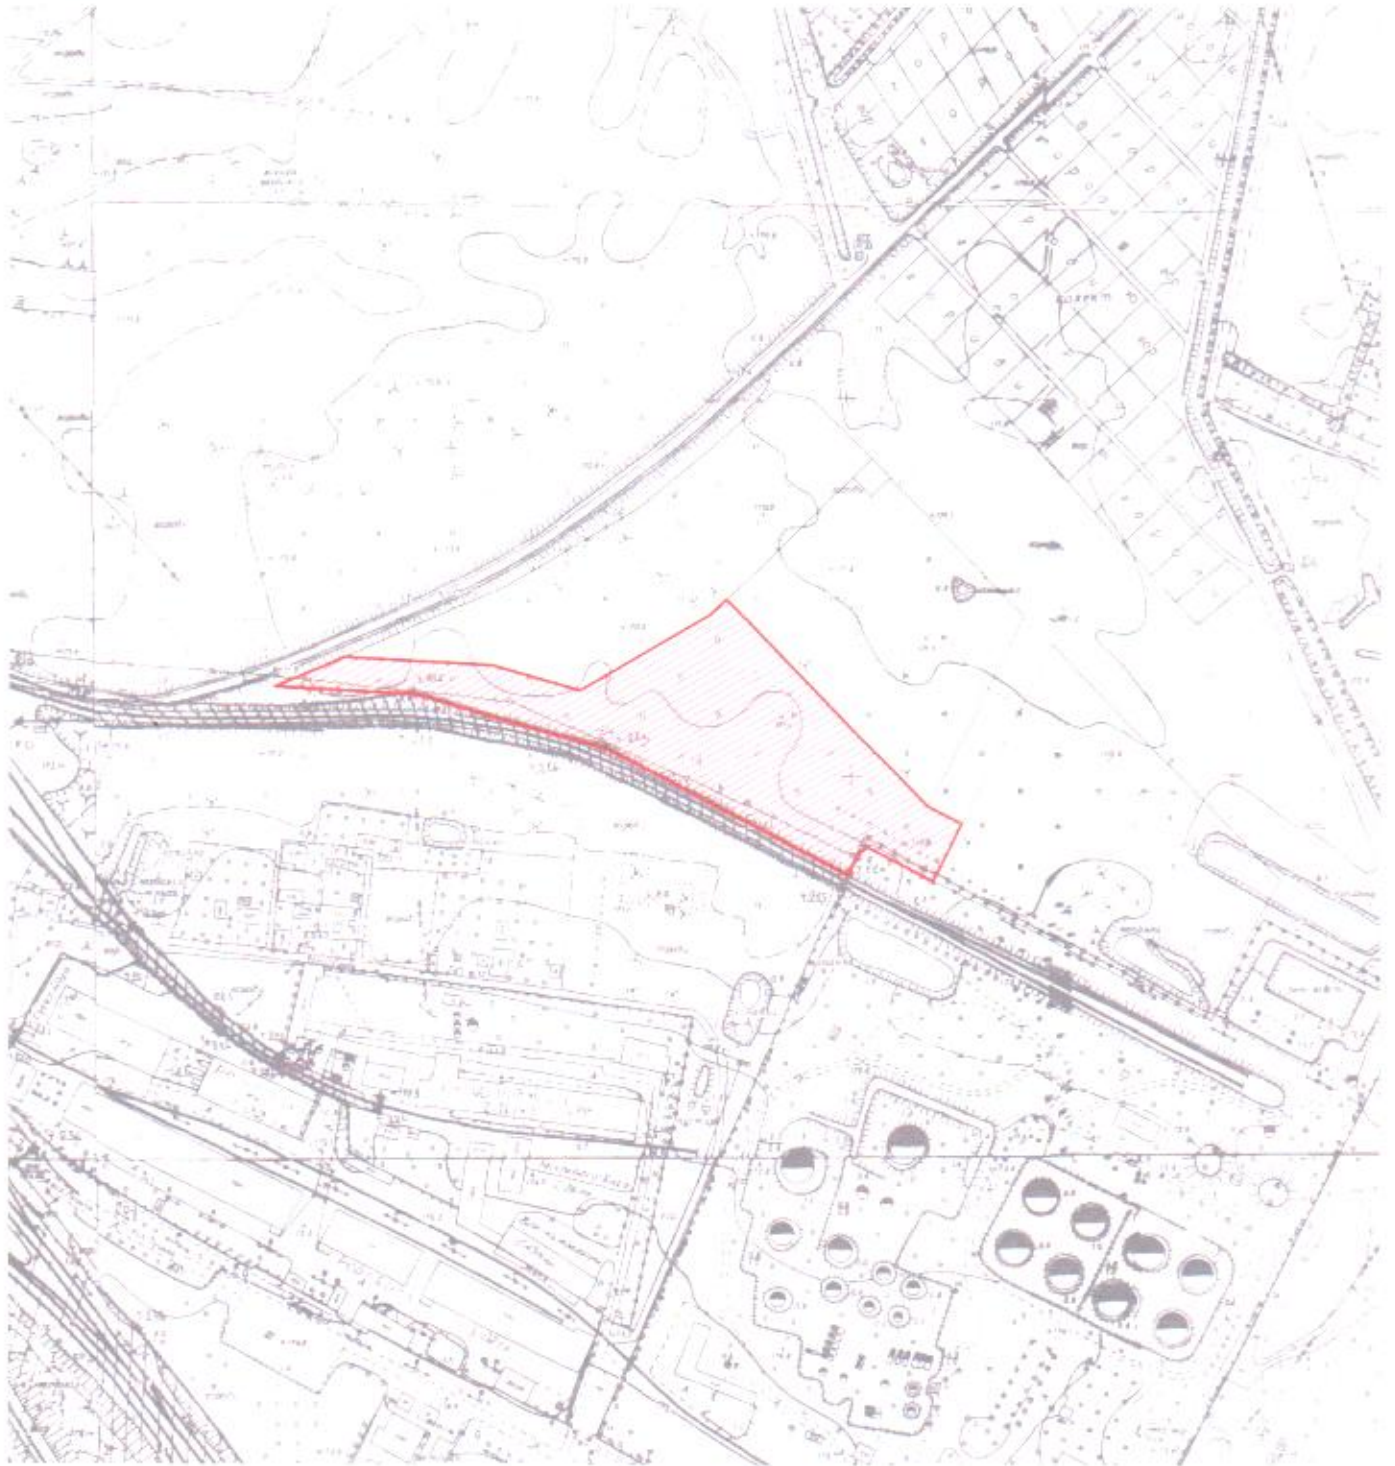

Масштаб 1:4000

Умовні позначення:



Межа земельної ділянки, яка пропонується до відведення
для розміщення та експлуатації основних, підсобних і допоміжних будівель та споруд
підприємств переробної, машинобудівної та іншої промисловості, включаючи об'єкти
оброблення відходів, зокрема із енергогенеруючим блоком
(код виду цільового призначення - 11.02)
площа земельної ділянки - 1,7040 га