


КАРТОГРАФІЧНА СХЕМА РОЗТАШУВАННЯ ЗЕМЕЛЬНОЇ ДІЛЯНКИ Волинська область, м.Ковель вул.Незалежності,44

М 1 : 2000

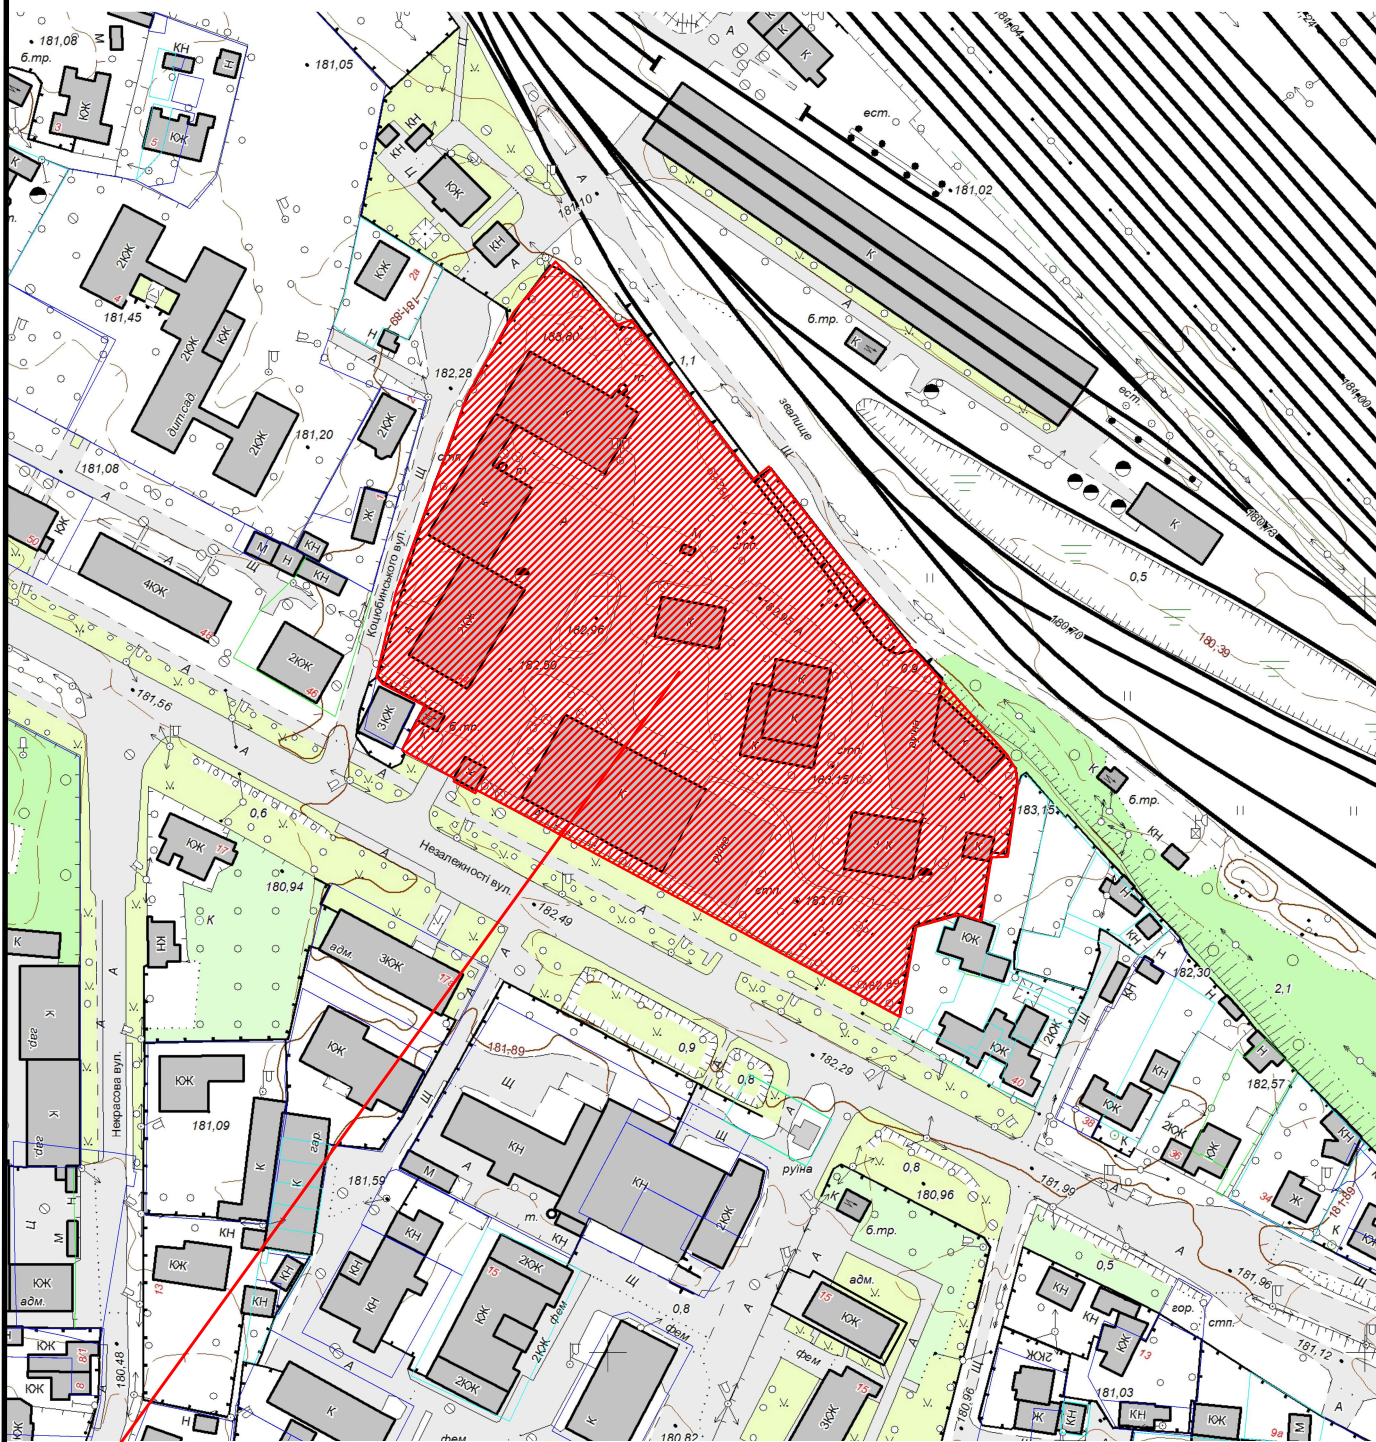

Земельна ділянка площею

1,7797 га

Цільове призначення:

11.03 Для розміщення та експлуатації основних, підсобних і допоміжних будівель та споруд будівельних організацій та підприємств

Кадастровий номер земельної ділянки:

0710400000:03:006:0001