


КАРТОГРАФІЧНА СХЕМА РОЗТАШУВАННЯ ЗЕМЕЛЬНОЇ ДІЛЯНКИ

Волинська область, м.Ковель
вул. Героїв України, 12

М 1 : 2000

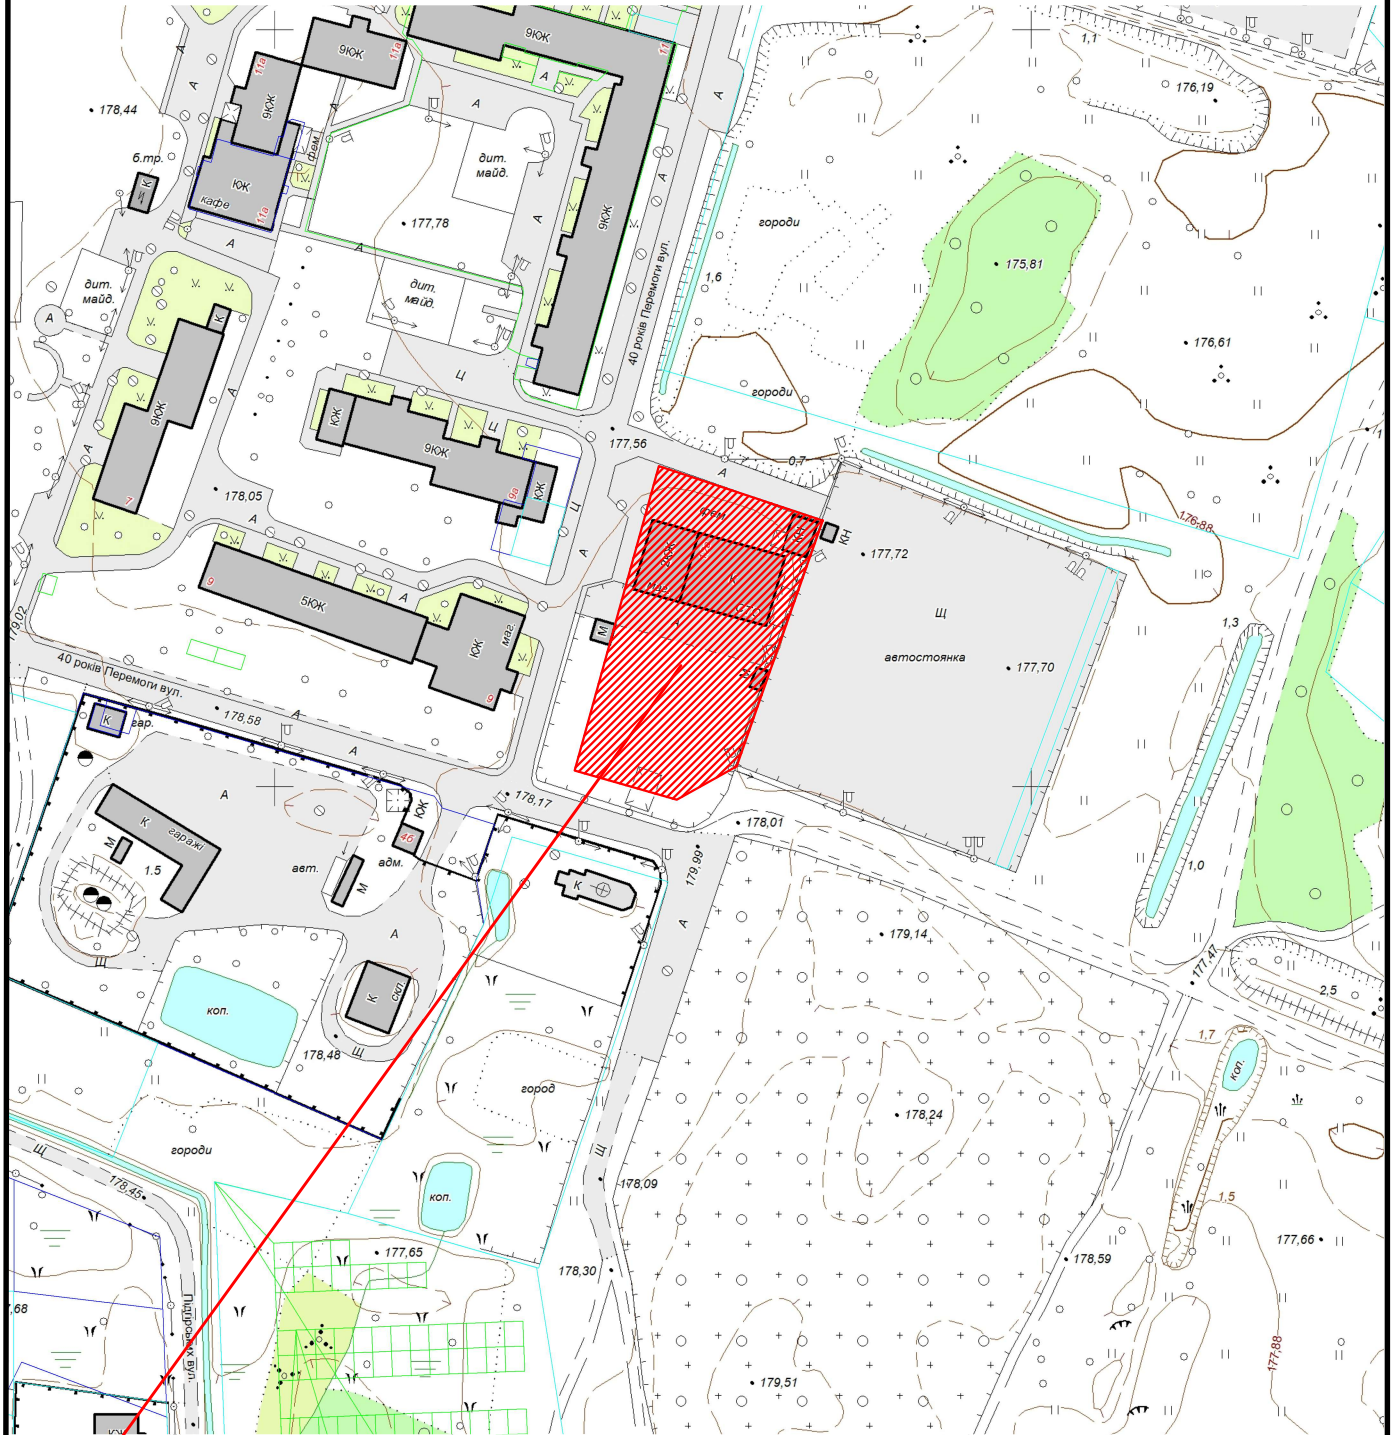

 Земельна ділянка площею	0.3466 га
Цільове призначення:	12.11
Кадастровий номер земельної ділянки:	15:002:0049