


M 1 :	2000
-------	------

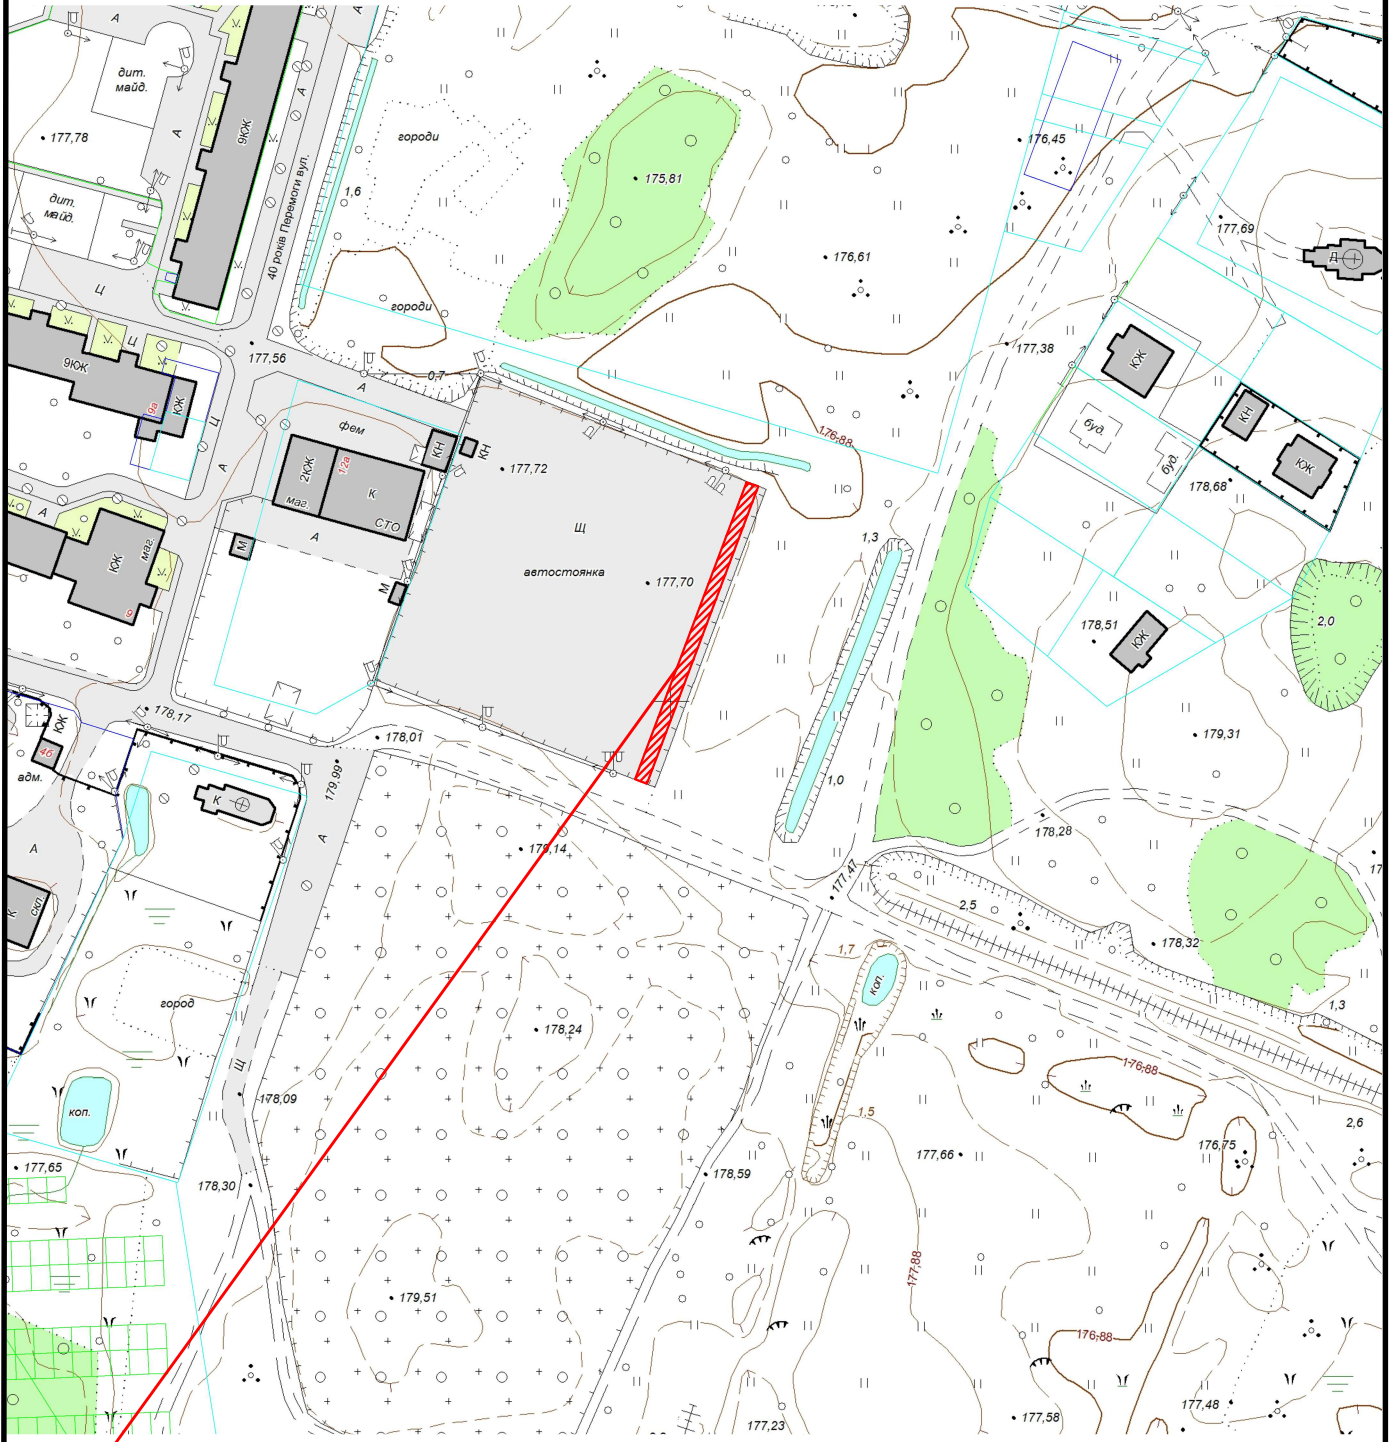

 Земельна ділянка площею	0.0278 га
Цільове призначення:	12.11
Кадастровий номер земельної ділянки:	15:002:0044