


**КАРТОГРАФІЧНА СХЕМА
РОЗТАШУВАННЯ ЗЕМЕЛЬНОЇ ДІЛЯНКИ**
Волинська область, м.Ковель
вул.Незалежності, біля буд №72

М 1 : 1000

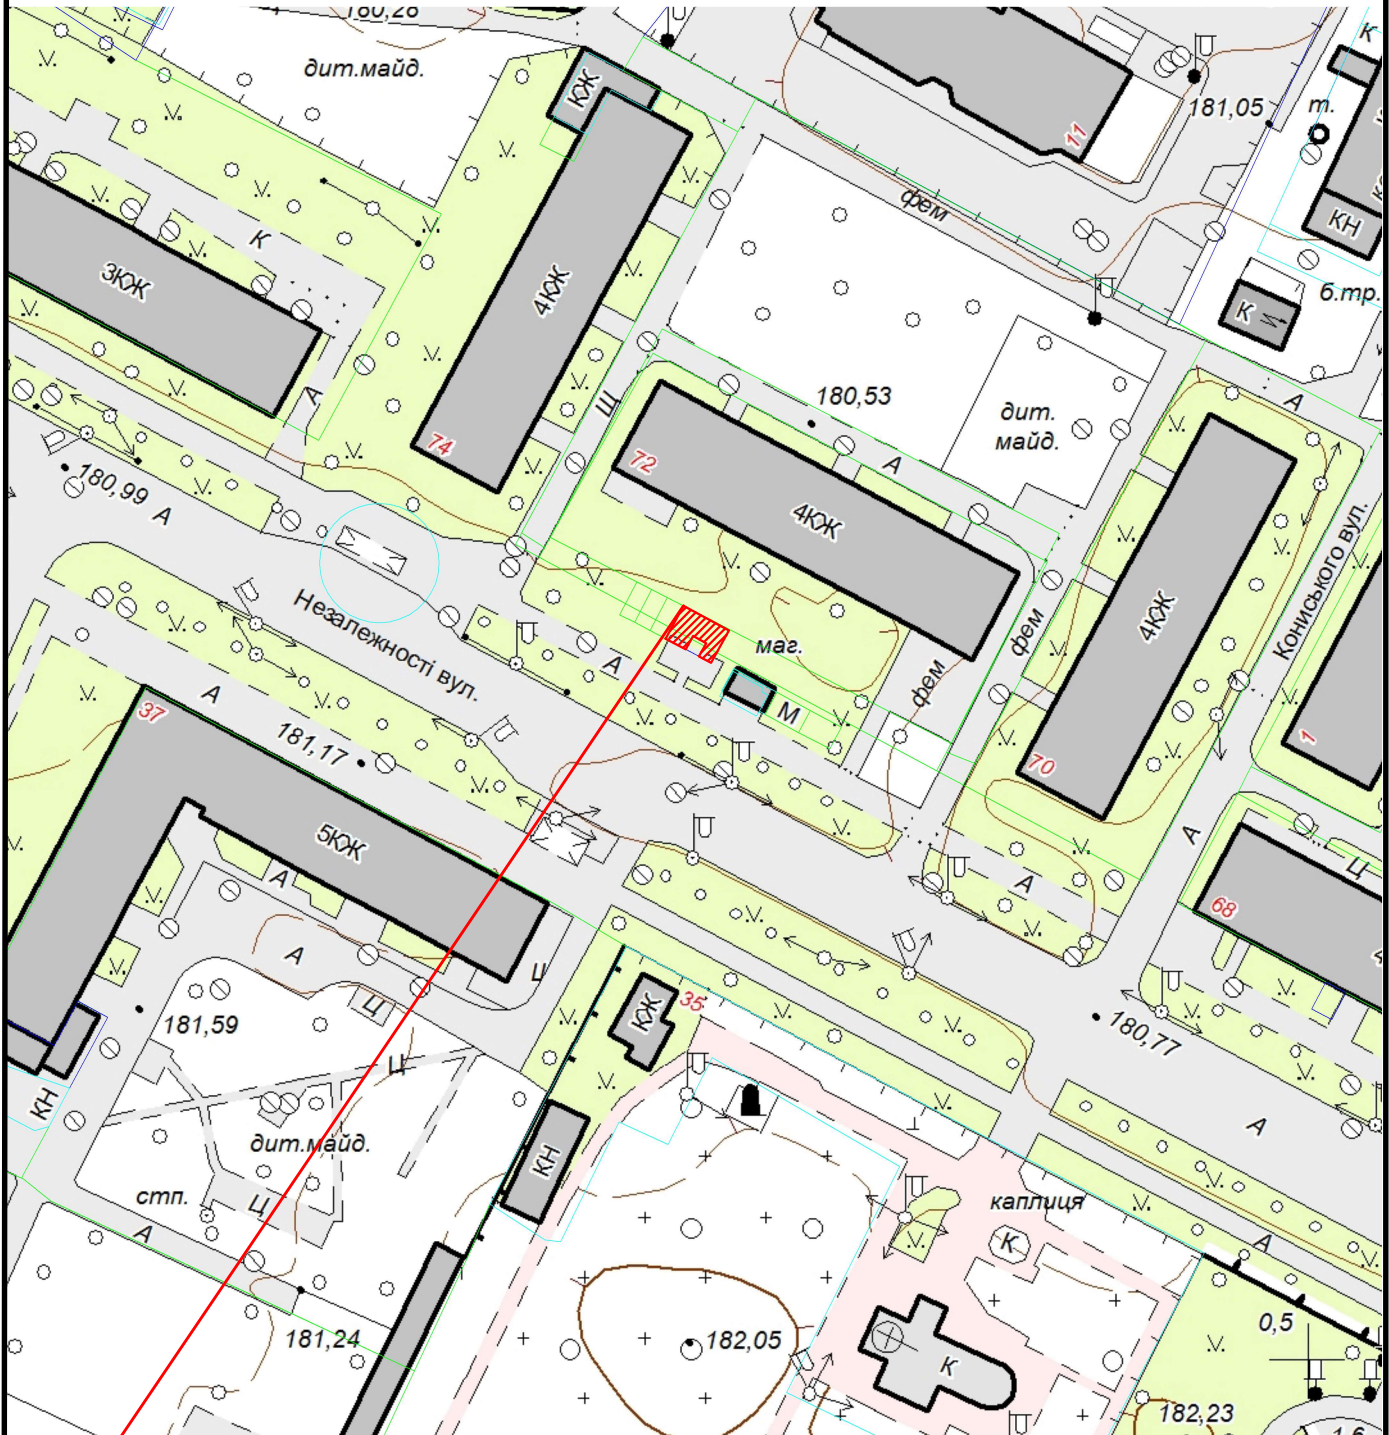

 Земельна ділянка площею	0.0030 га
Цільове призначення:	03.07 для будівництва і обслуговування будівель торгівлі
Кадастровий номер земельної ділянки:	0710400000:03:004:0061