


КАРТОГРАФІЧНА СХЕМА РОЗТАШУВАННЯ ЗЕМЕЛЬНОЇ ДІЛЯНКИ Волинська область, м.Ковель вул.Варшавська

М 1 : 2000

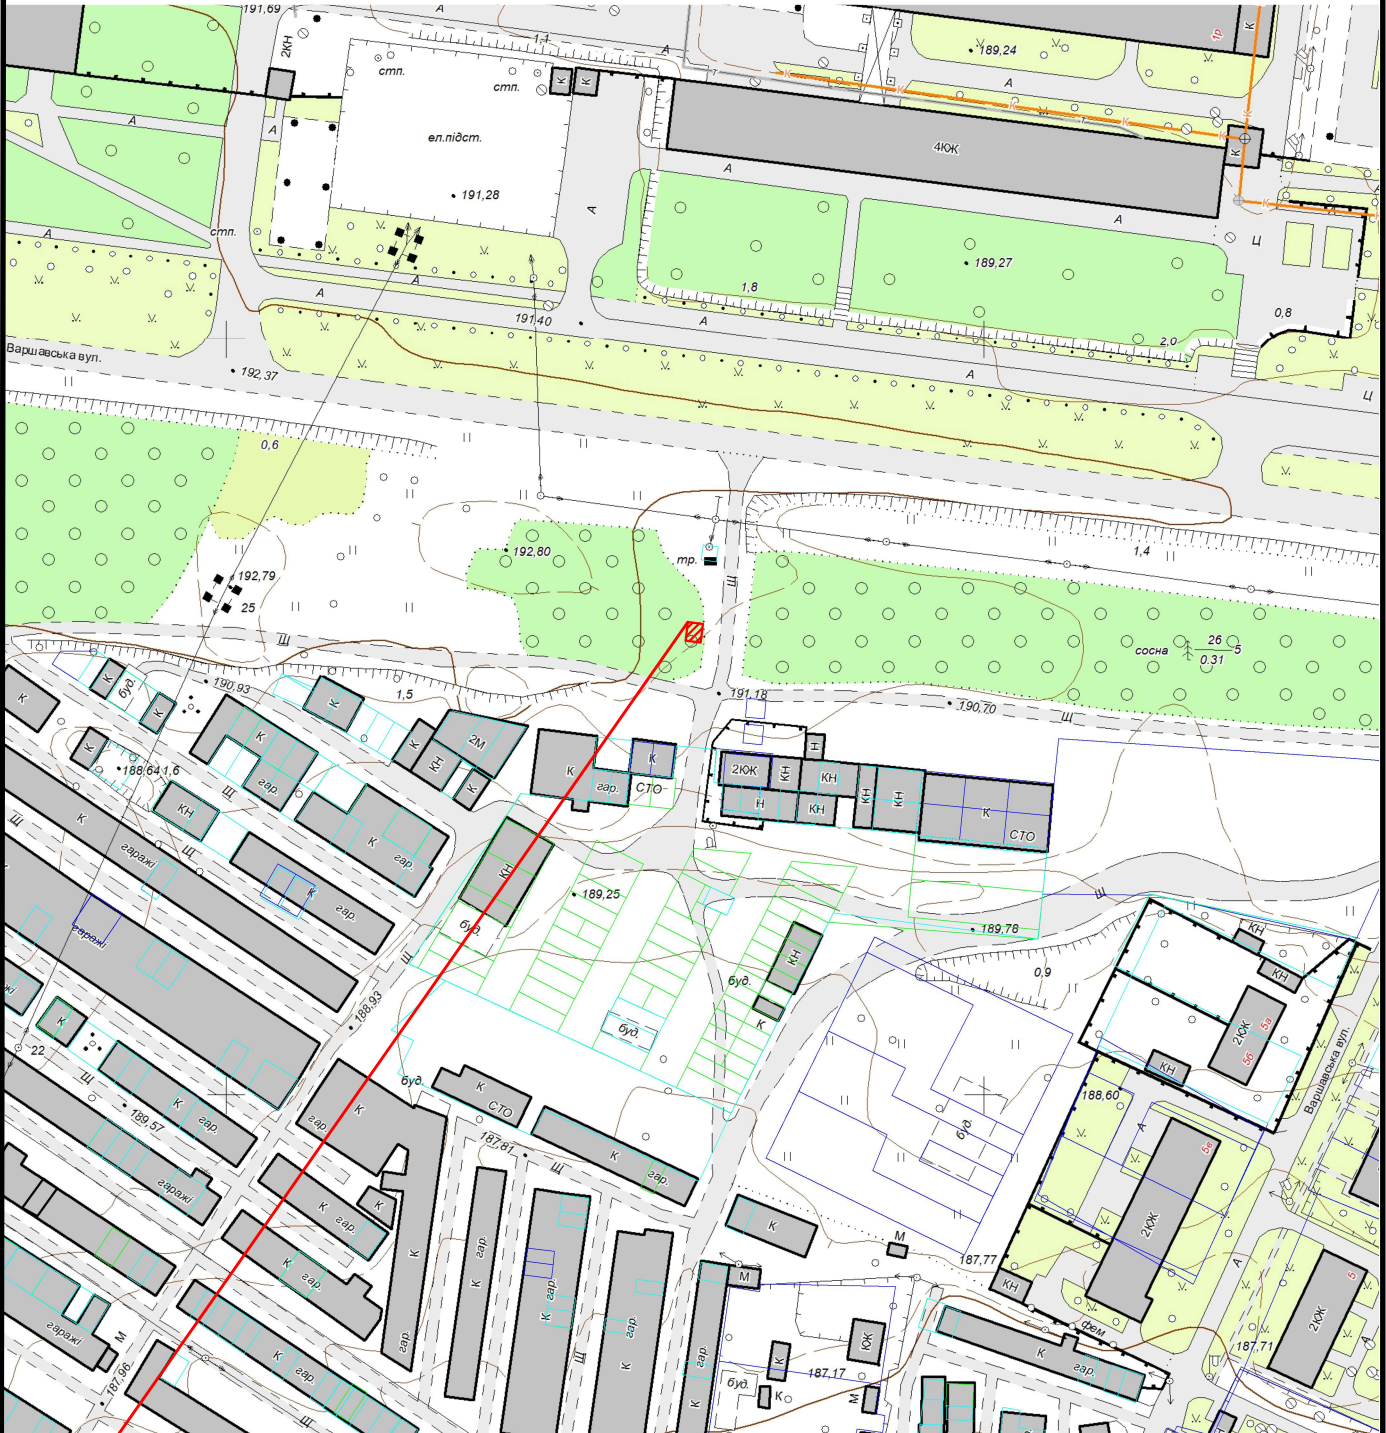

Земельна ділянка площею

0.0020 га

Цільове призначення:

Для розміщення, будівництва, експлуатації та обслуговування будівель і споруд об'єктів передачі електричної енергії

Кадастровий номер земельної ділянки:

0710400000:16:002:0155