


КАРТОГРАФІЧНА СХЕМА
РОЗТАШУВАННЯ ЗЕМЕЛЬНОЇ ДІЛЯНКИ
Волинська область, м.Ковель
вул.Володимирська,156

М 1 : 5000

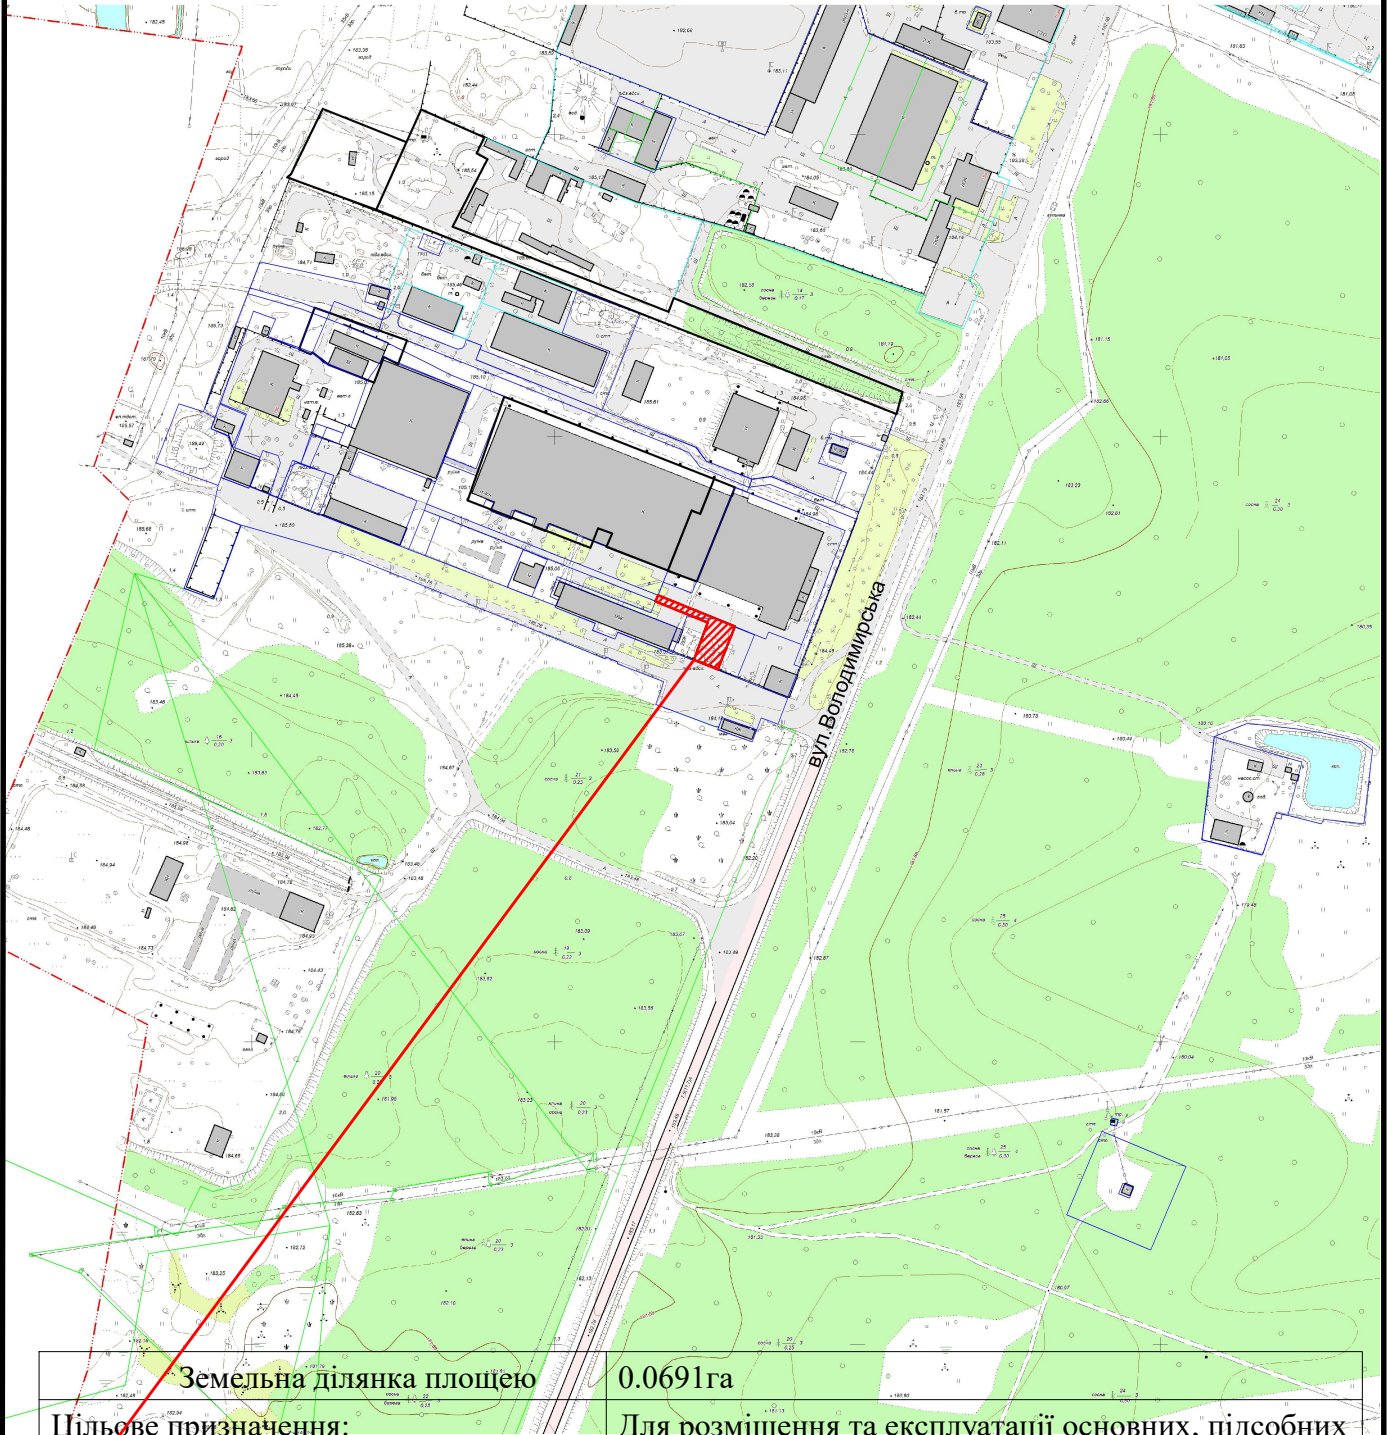

Земельна ділянка площею

0.0691га

Цільове призначення:



Для розміщення та експлуатації основних, підсобних і допоміжних будівель та споруд підприємств переробної, машинобудівної та іншої промисловості, включаючи об'єкти оброблення відходів, зокрема із енергогенеруючим блоком

Кадастровий номер земельної ділянки:

0710400000:16:003:0090