


M 1 :	1000
-------	------

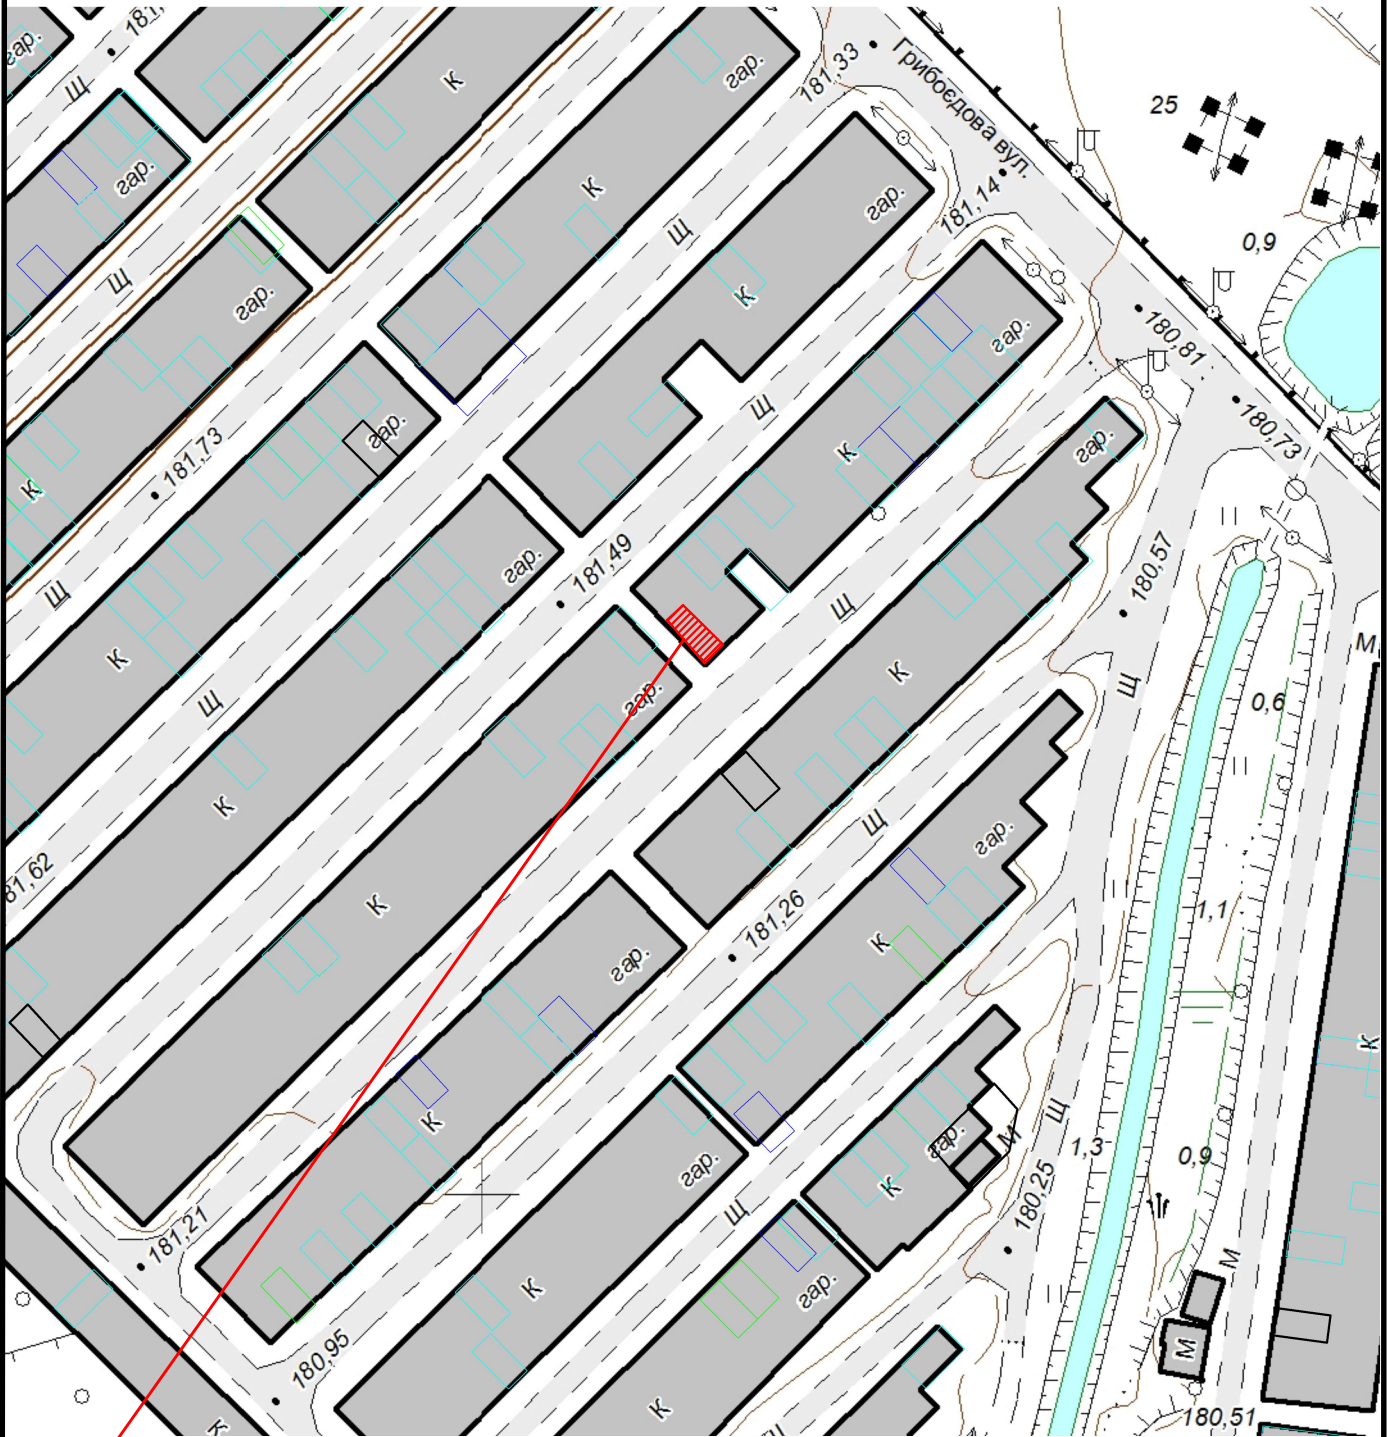

 Земельна ділянка площею	0.0026 га
Цільове призначення:	для будівництва індивідуального гаража
Кадастровий номер земельної ділянки:	0710400000:04:015:0417