


КАРТОГРАФІЧНА СХЕМА РОЗТАШУВАННЯ ЗЕМЕЛЬНОЇ ДІЛЯНКИ Волинська область, м.Ковель вул.Грушевського,77

М 1 : 2000

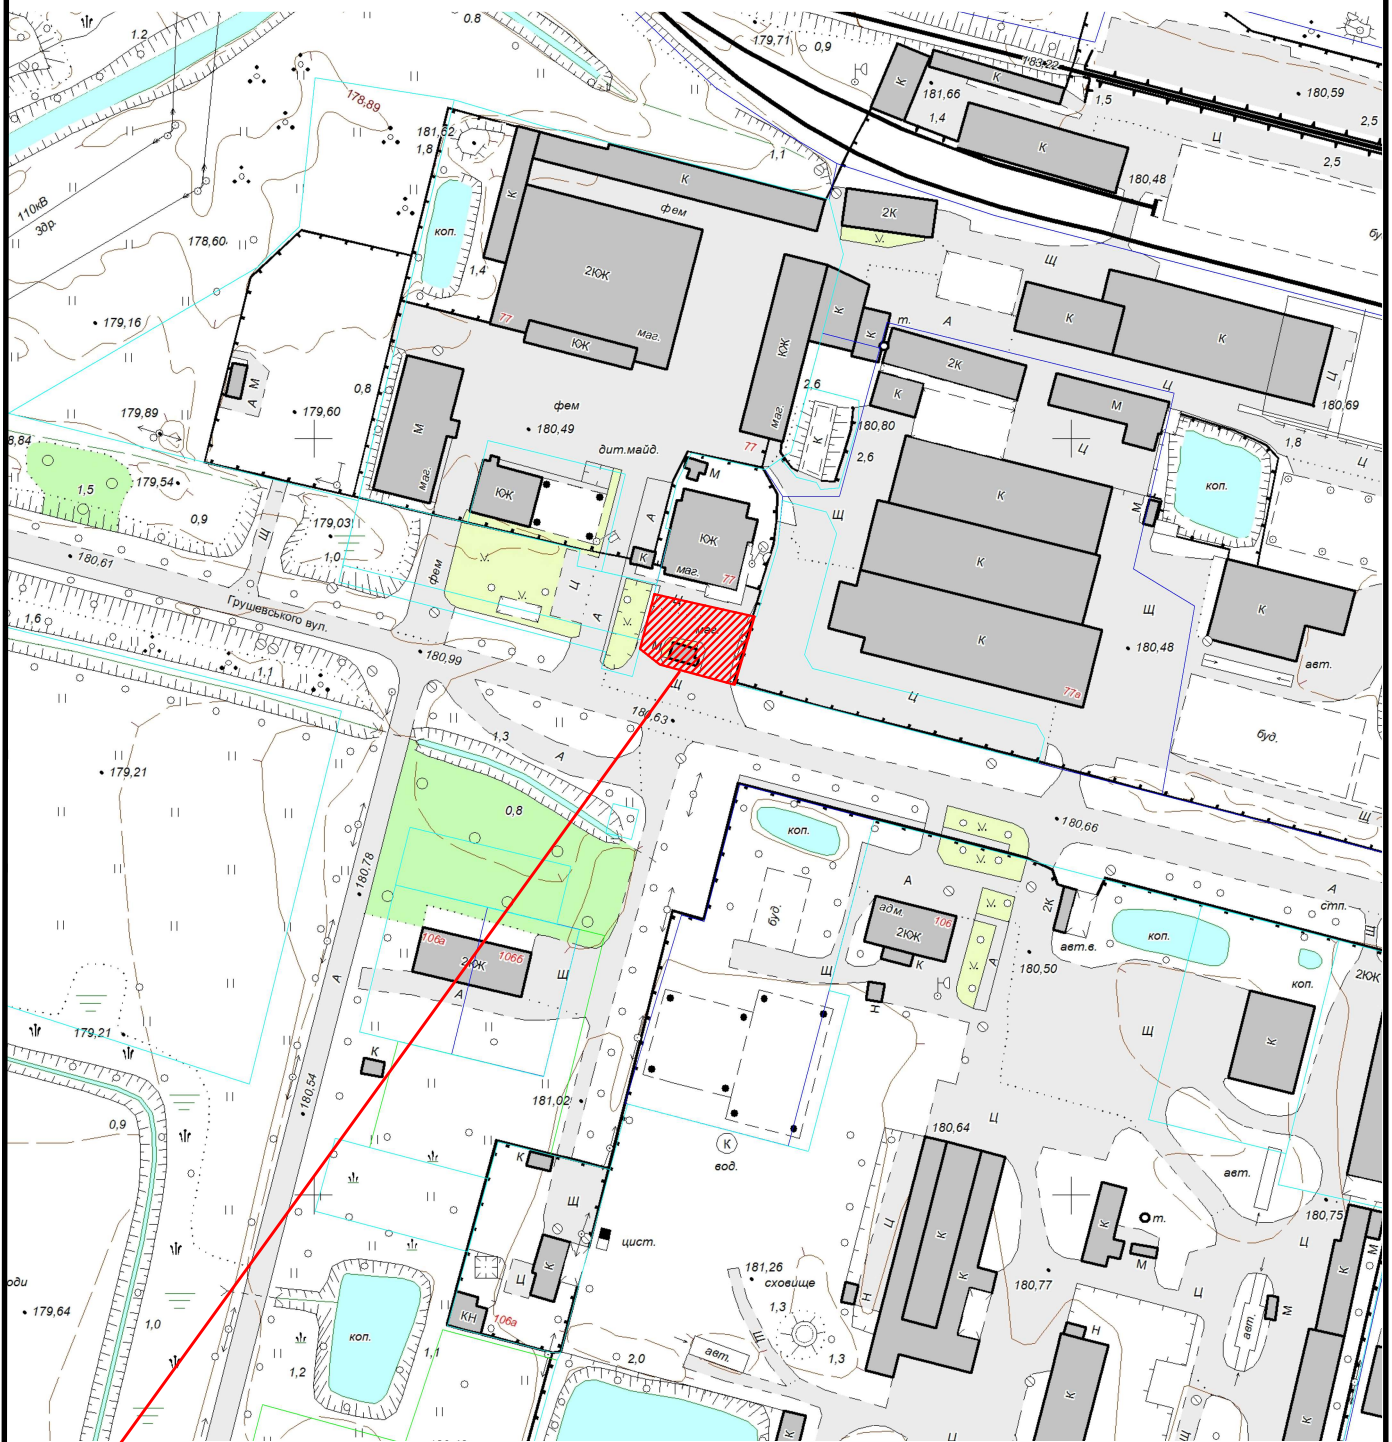

 Земельна ділянка площею	0,0540
Цільове призначення:	для парковки автомобілів та благоустрою прилеглої території
Кадастровий номер земельної ділянки:	відсутній