


КАРТОГРАФІЧНА СХЕМА
РОЗТАШУВАННЯ ЗЕМЕЛЬНОЇ ДІЛЯНКИ
Волинська область, м.Ковель
вул.Вітовського,67

М 1 : 1000

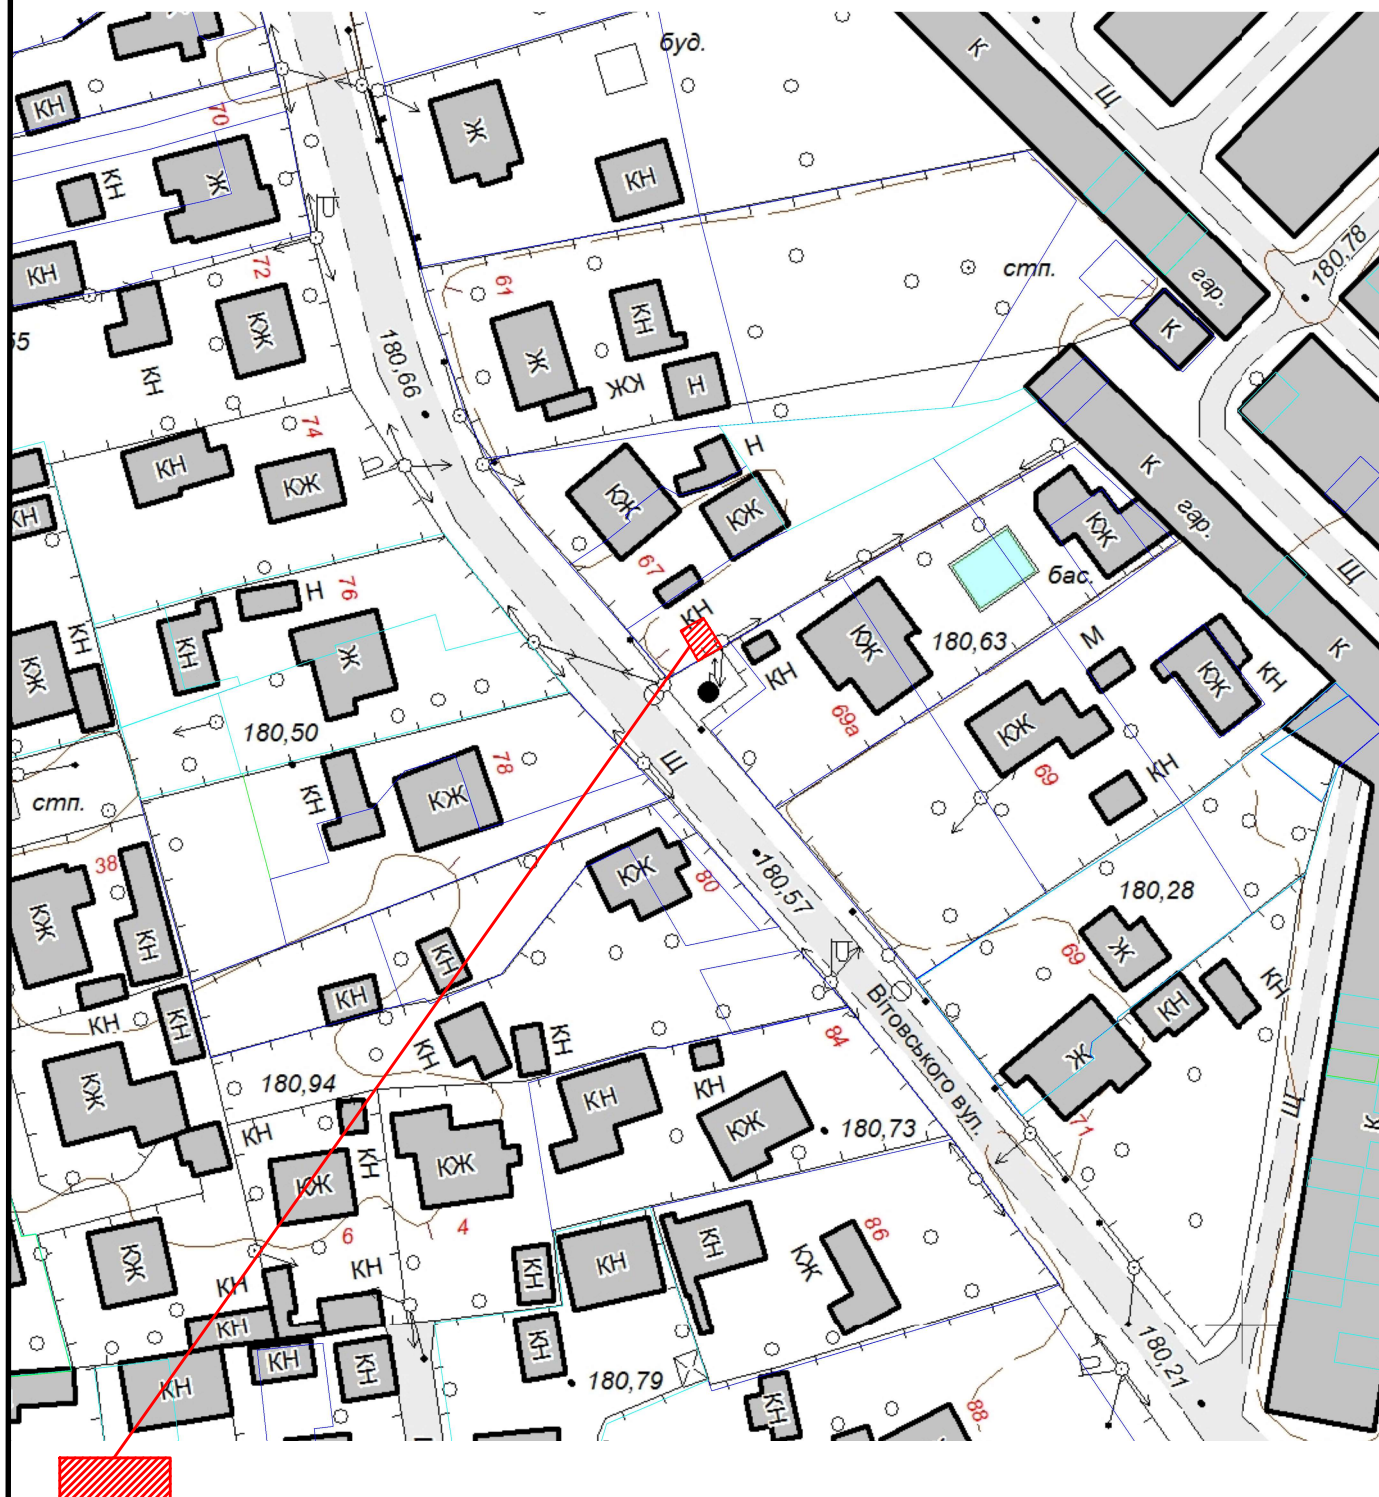

земельна ділянка орієнтовною площею 0,0078 га для розміщення та експлуатації основних, підсобних і допоміжних будівель і споруд технічної інфраструктури