


КАРТОГРАФІЧНА СХЕМА  
РОЗТАШУВАННЯ ЗЕМЕЛЬНОЇ ДІЛЯНКИ  
Волинська область, м.Ковель  
на бульварі Лесі Українки

М 1 : 1000

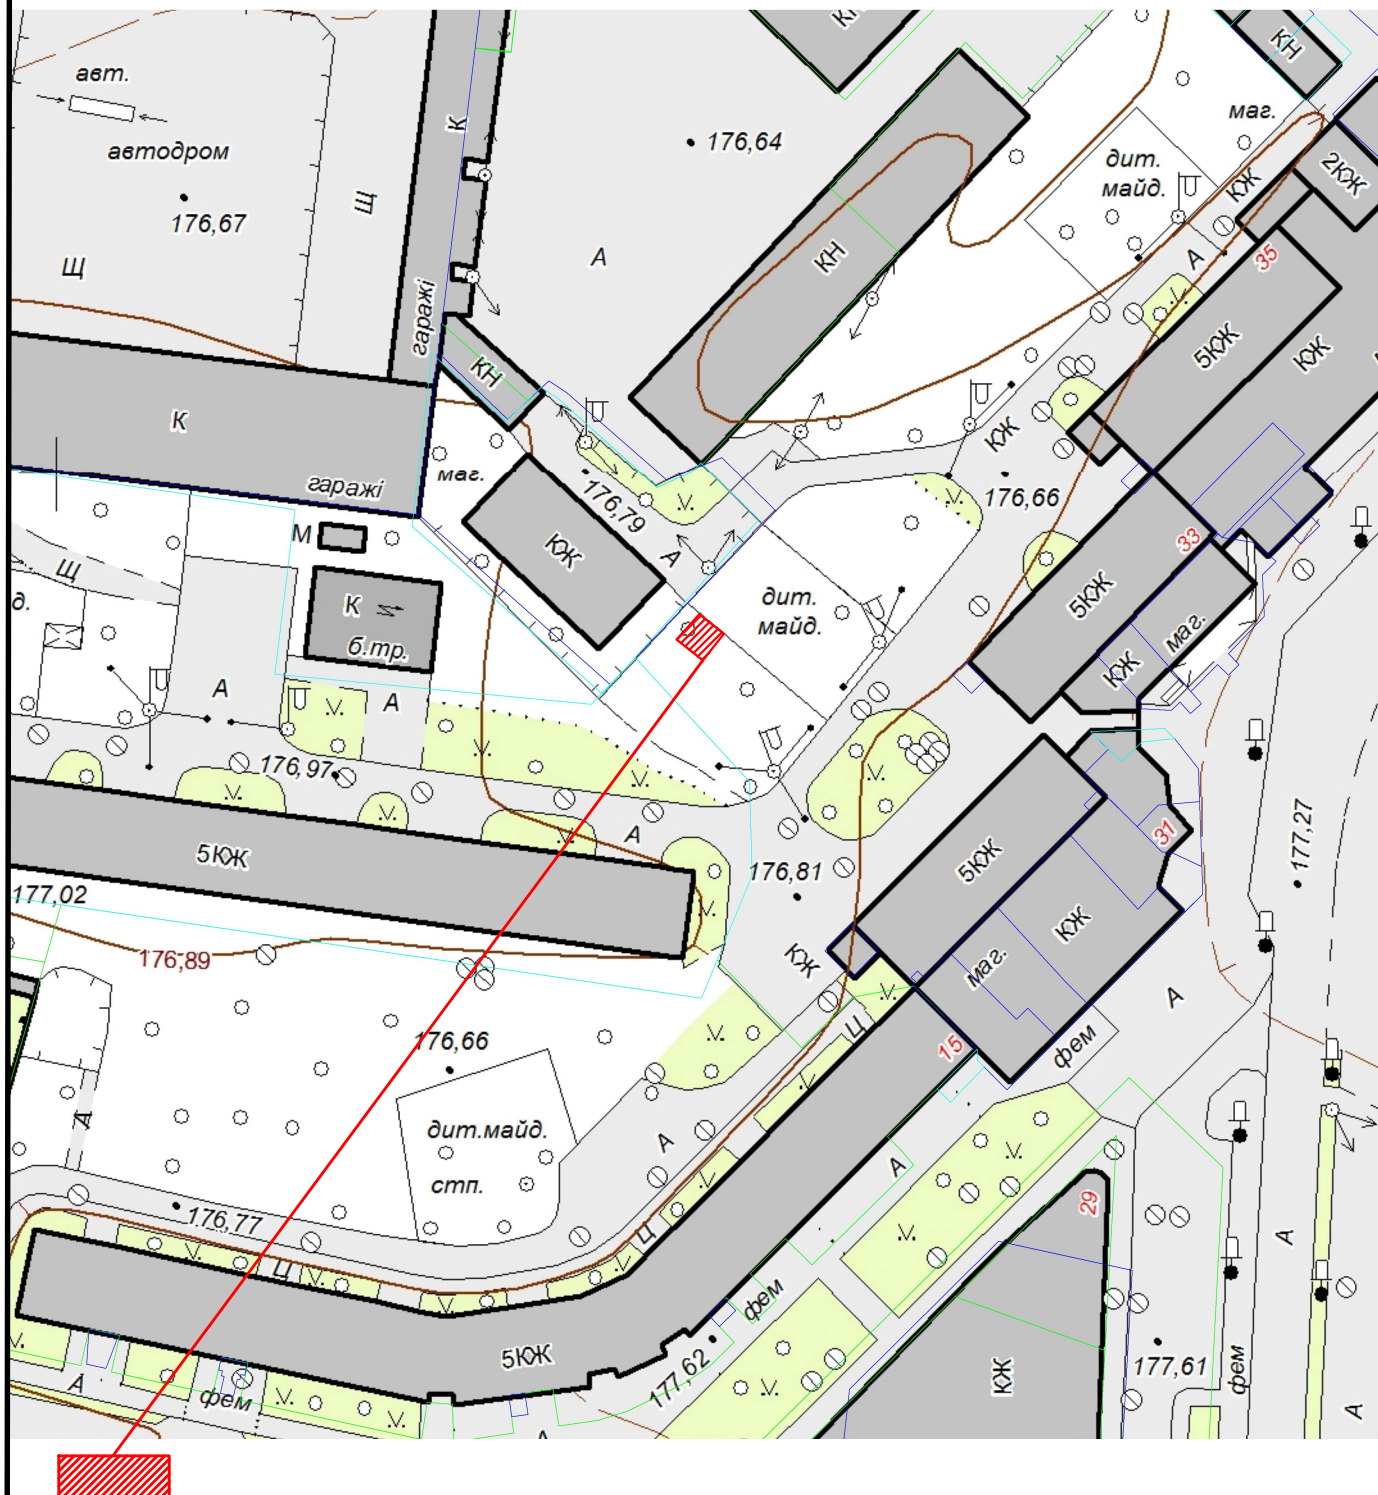

земельна ділянка орієнтовною площею 0,0025 га