


КАРТОГРАФІЧНА СХЕМА РОЗТАШУВАННЯ ЗЕМЕЛЬНОЇ ДІЛЯНКИ Волинська область, м.Ковель вул.Драгоманова,17

М 1 : 2000

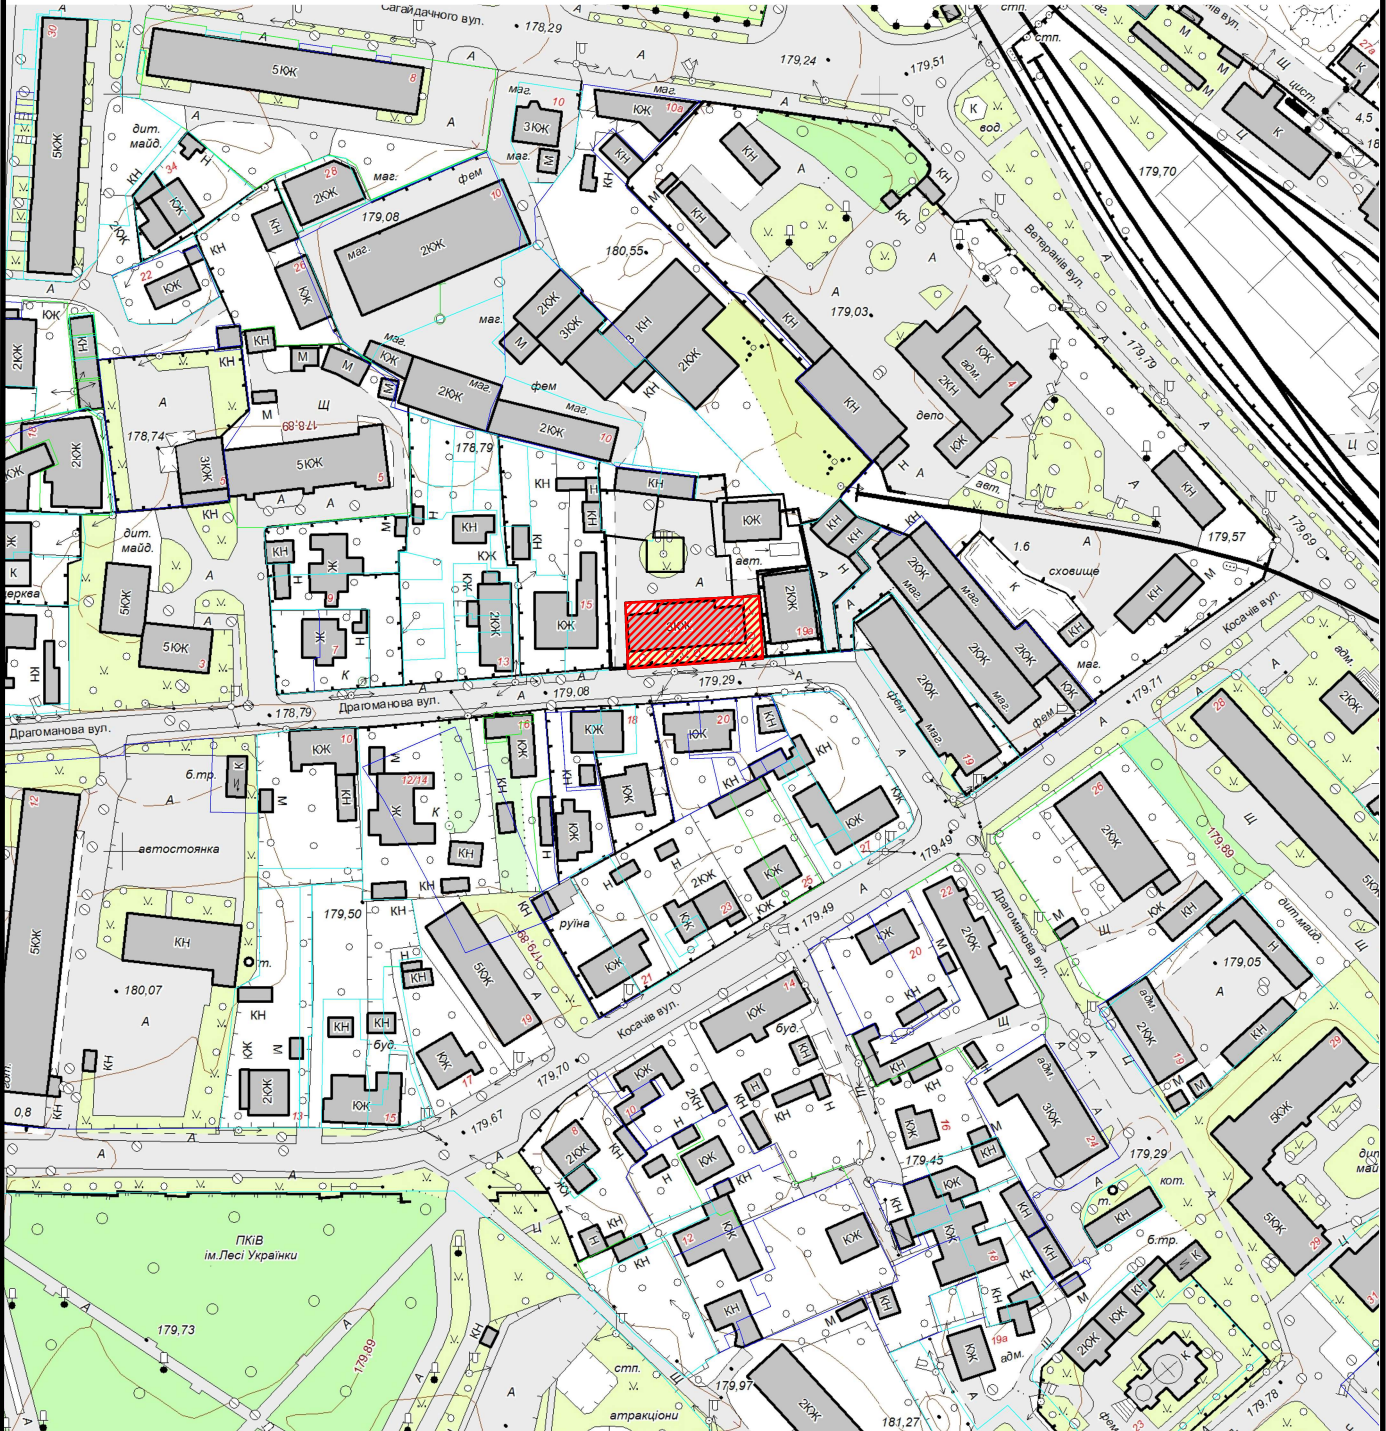

Земельна ділянка площею	0.0633 га
Цільове призначення:	Для будівництва та обслуговування інших будівель громадської забудови
Кадастровий номер земельної ділянки:	0710400000:01:011:0091