


КАРТОГРАФІЧНА СХЕМА РОЗТАШУВАННЯ ЗЕМЕЛЬНОЇ ДІЛЯНКИ Волинська область, м.Ковель вул.Володимирська,156

М 1 : 5000

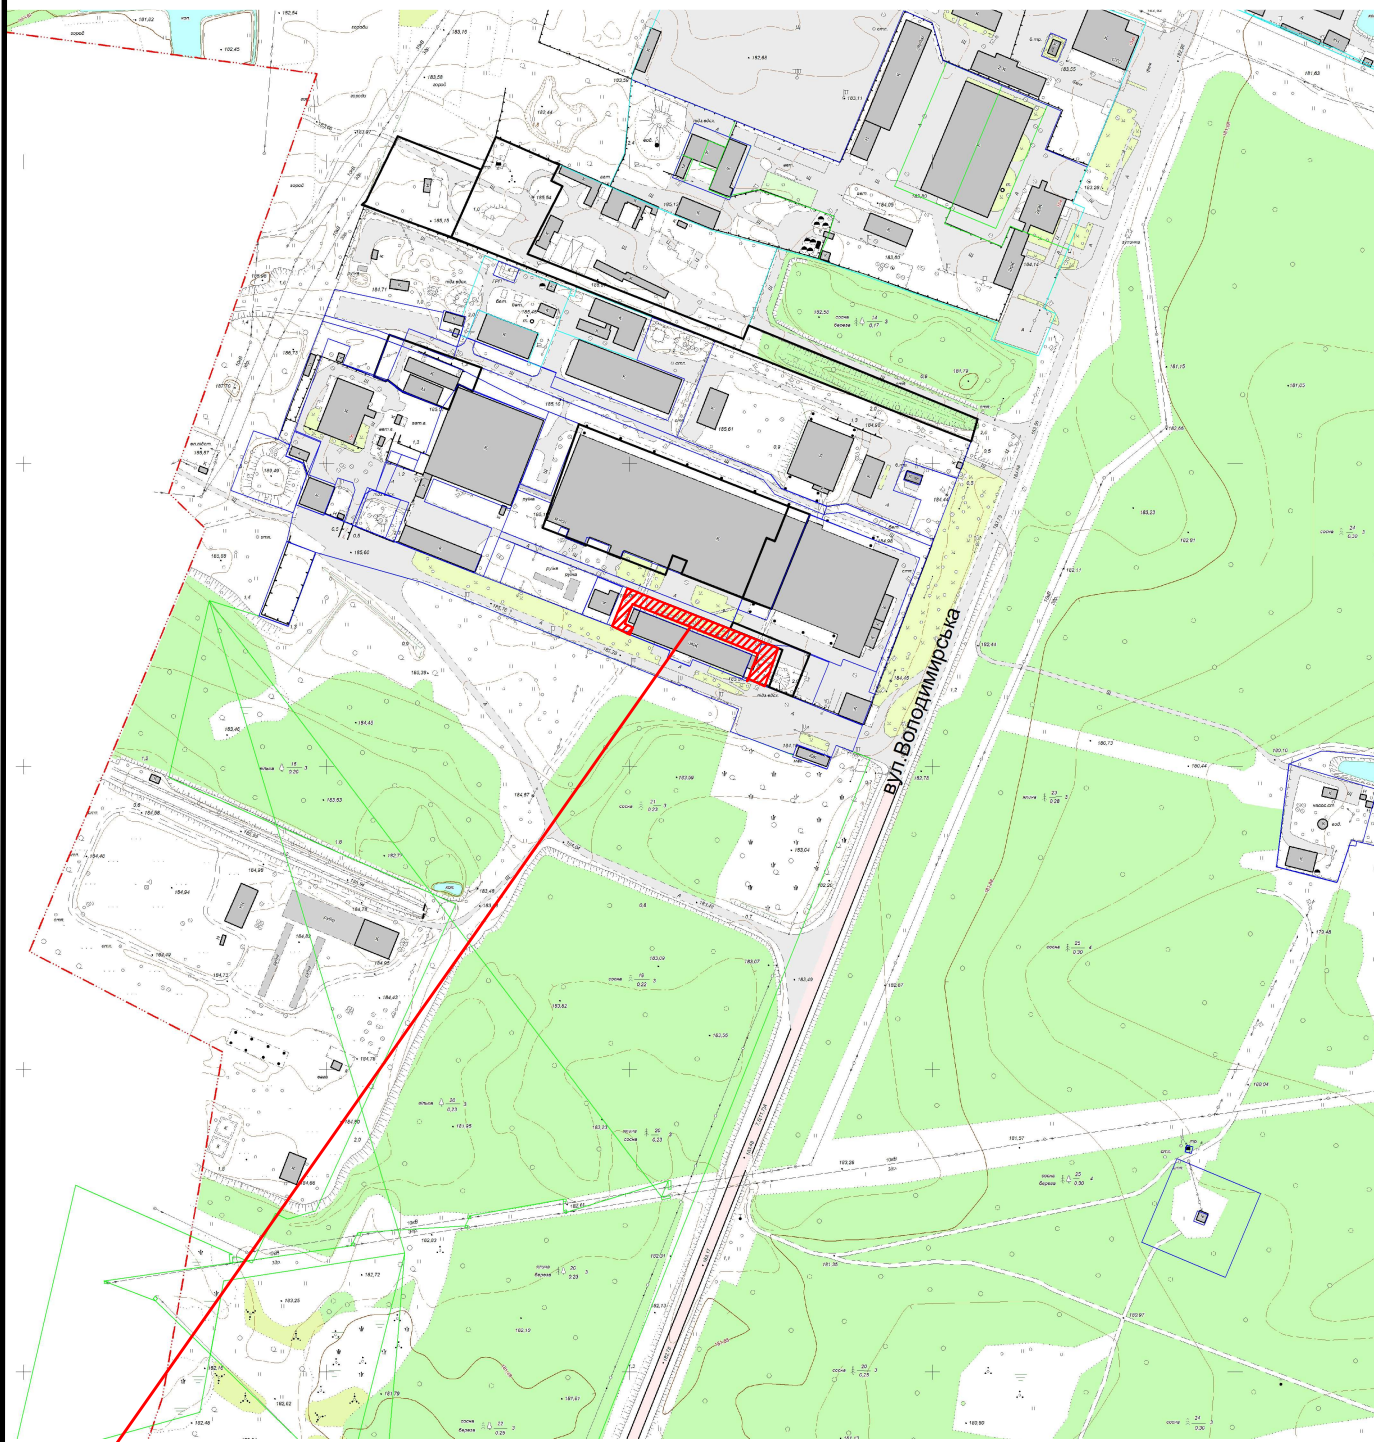

 Земельна ділянка площею	0.1343 га
Цільове призначення:	для обслуговування мереж водопостачання та водовідведення
Кадастровий номер земельної ділянки:	відсутній