


КАРТОГРАФІЧНА СХЕМА РОЗТАШУВАННЯ ЗЕМЕЛЬНОЇ ДІЛЯНКИ

Волинська область, м.Ковель
вул.Героїв України,9 Б

М 1 : 1000

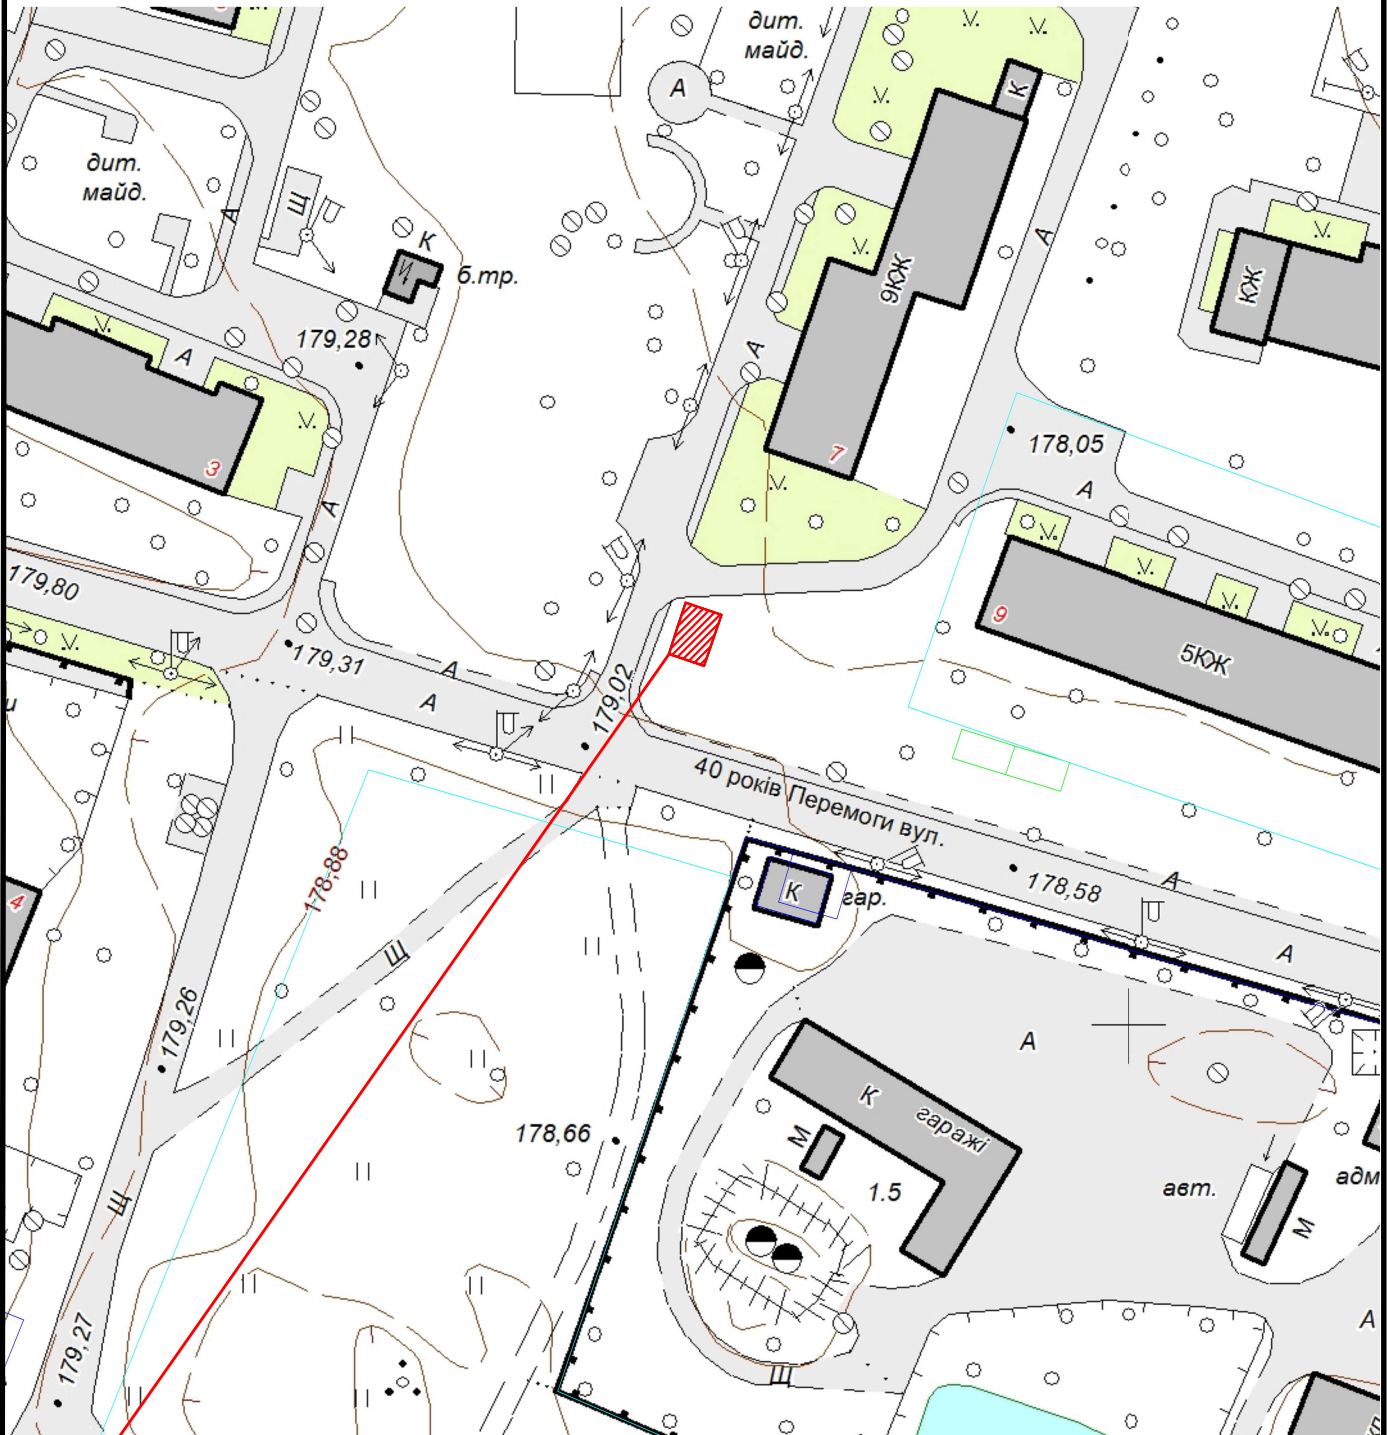

 Земельна ділянка площею	0.0020 га
Цільове призначення:	для будівництва та обслуговування будівель торгівлі
Кадастровий номер земельної ділянки:	0710400000:15:004:0033