


**КАРТОГРАФІЧНА СХЕМА
РОЗТАШУВАННЯ ЗЕМЕЛЬНОЇ ДІЛЯНКИ**
Волинська область, м.Ковель
обслуговуючий кооператив "Гаражно-будівельний
кооператив "Електрон -Ковель"

М 1 : 2000

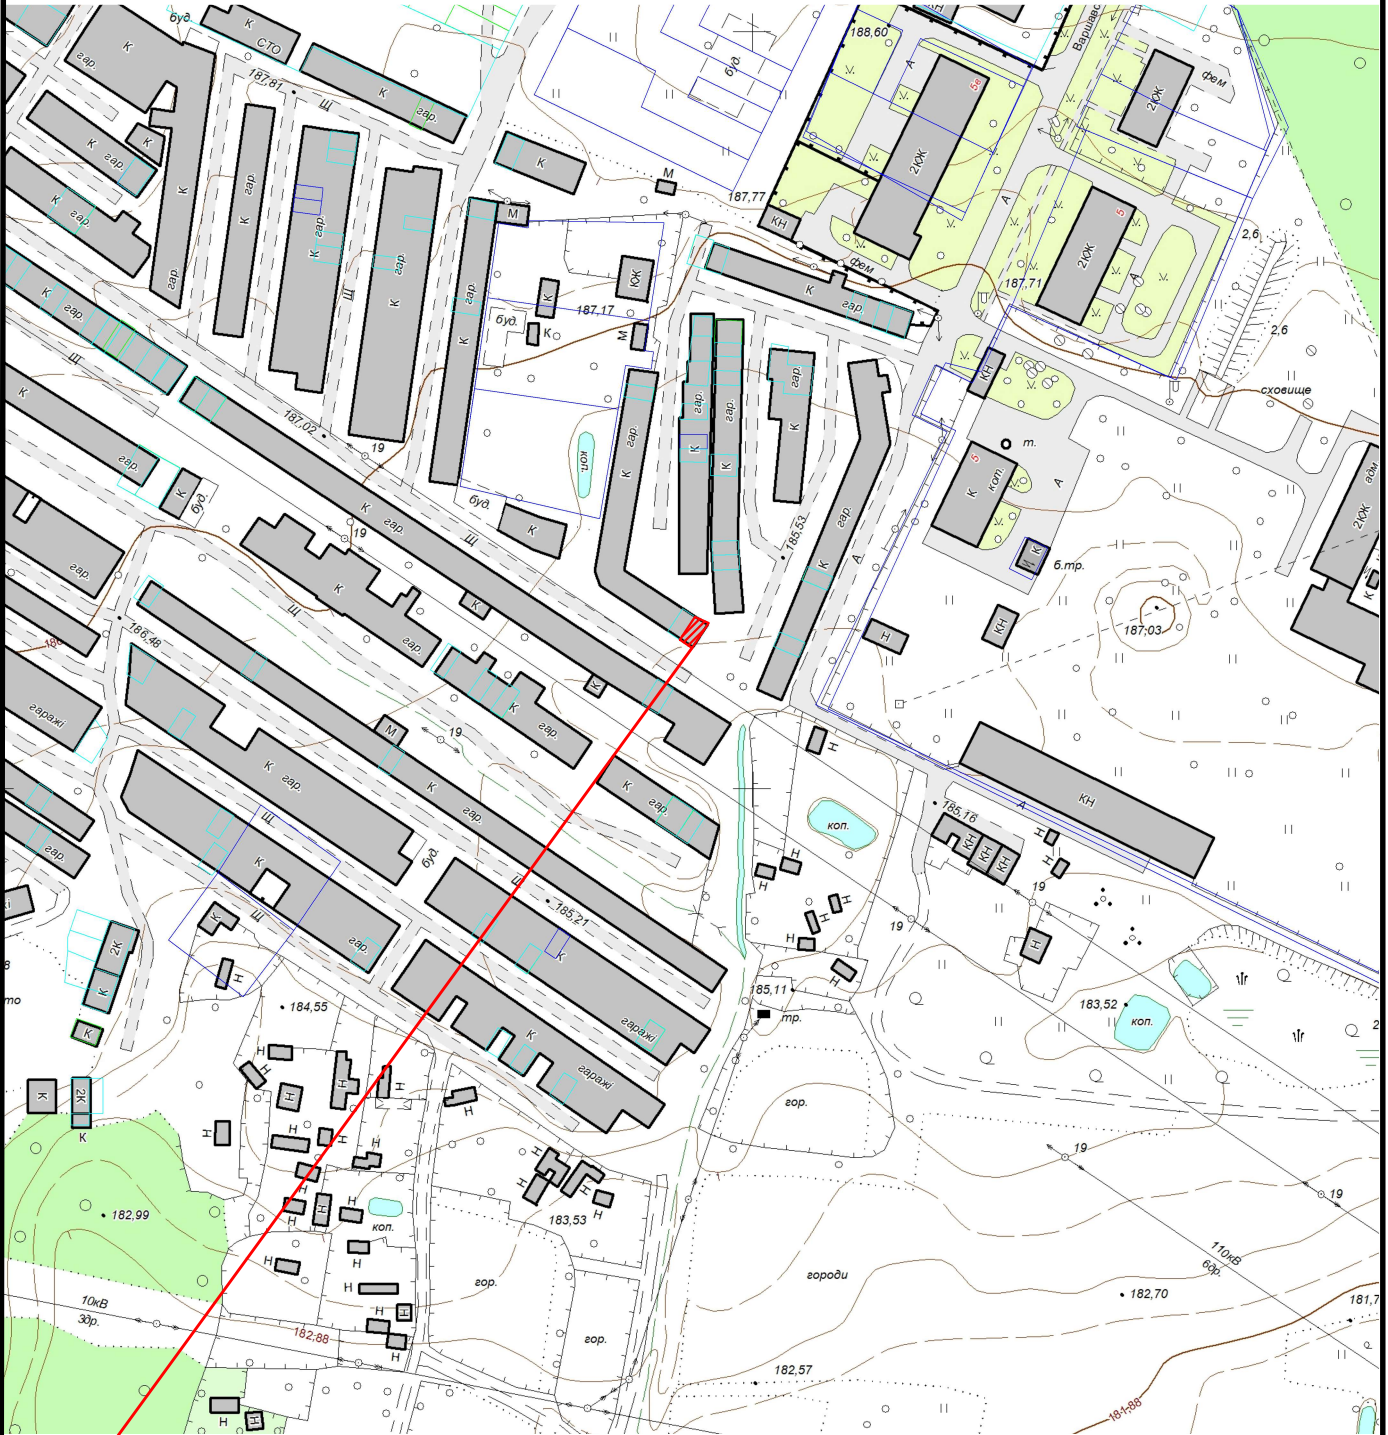

 Земельна ділянка площею	0.0029 га
Цільове призначення:	02.05 для будівництва індивідуальних гаражів
Кадастровий номер земельної ділянки:	0710400000:16:002:0541