


# КАРТОГРАФІЧНА СХЕМА РОЗТАШУВАННЯ ЗЕМЕЛЬНОЇ ДІЛЯНКИ Волинська область, м.Ковель вул.Леонтовича,2

М 1 : 1000

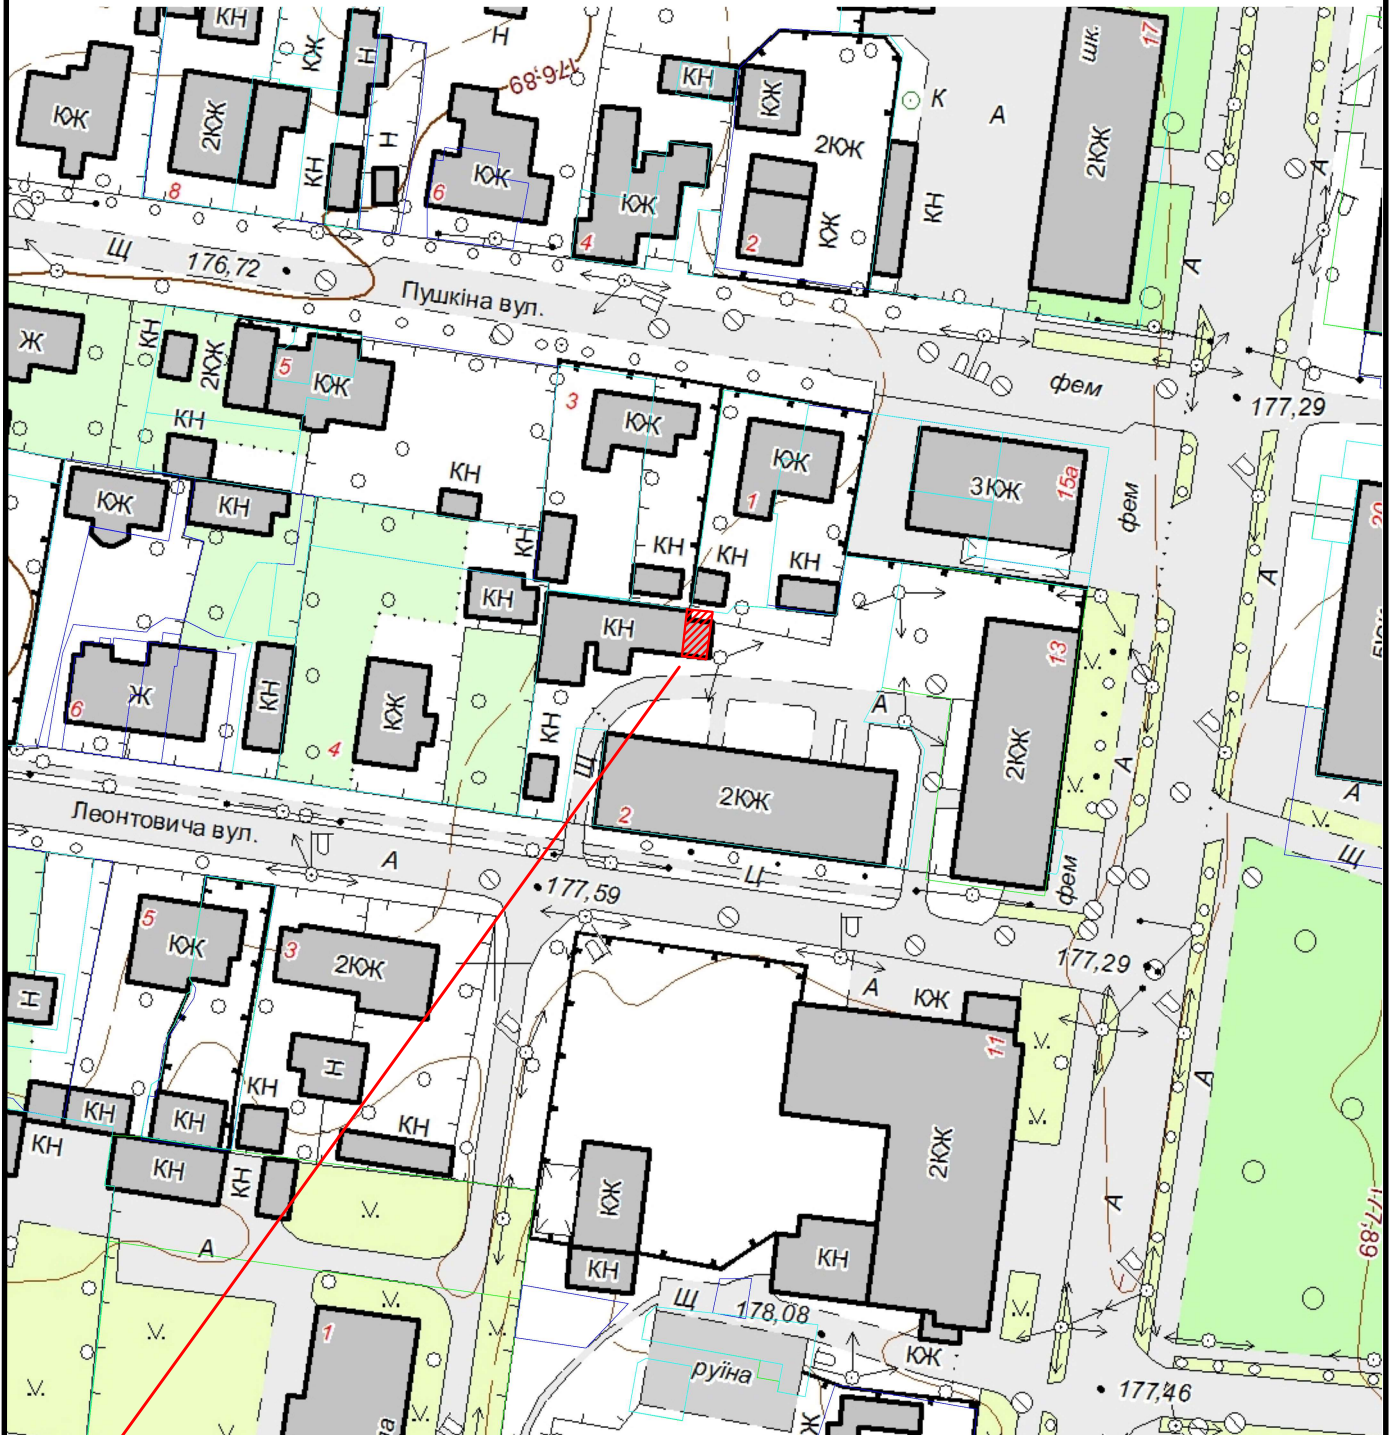

|   |                                                                             |
|---|-----------------------------------------------------------------------------|
|  Земельна ділянка площею | 0.0020 га                                                                   |
| Цільове призначення:                                                                                        | 02.03 для будівництва та обслуговування багатоквартирного житлового будинку |
| Кадастровий номер земельної ділянки:                                                                        | відсутній                                                                   |