


КАРТОГРАФІЧНА СХЕМА РОЗТАШУВАННЯ ЗЕМЕЛЬНОЇ ДІЛЯНКИ Волинська область, м.Ковель вул. Адама Поляка, 10

М 1 : 2000

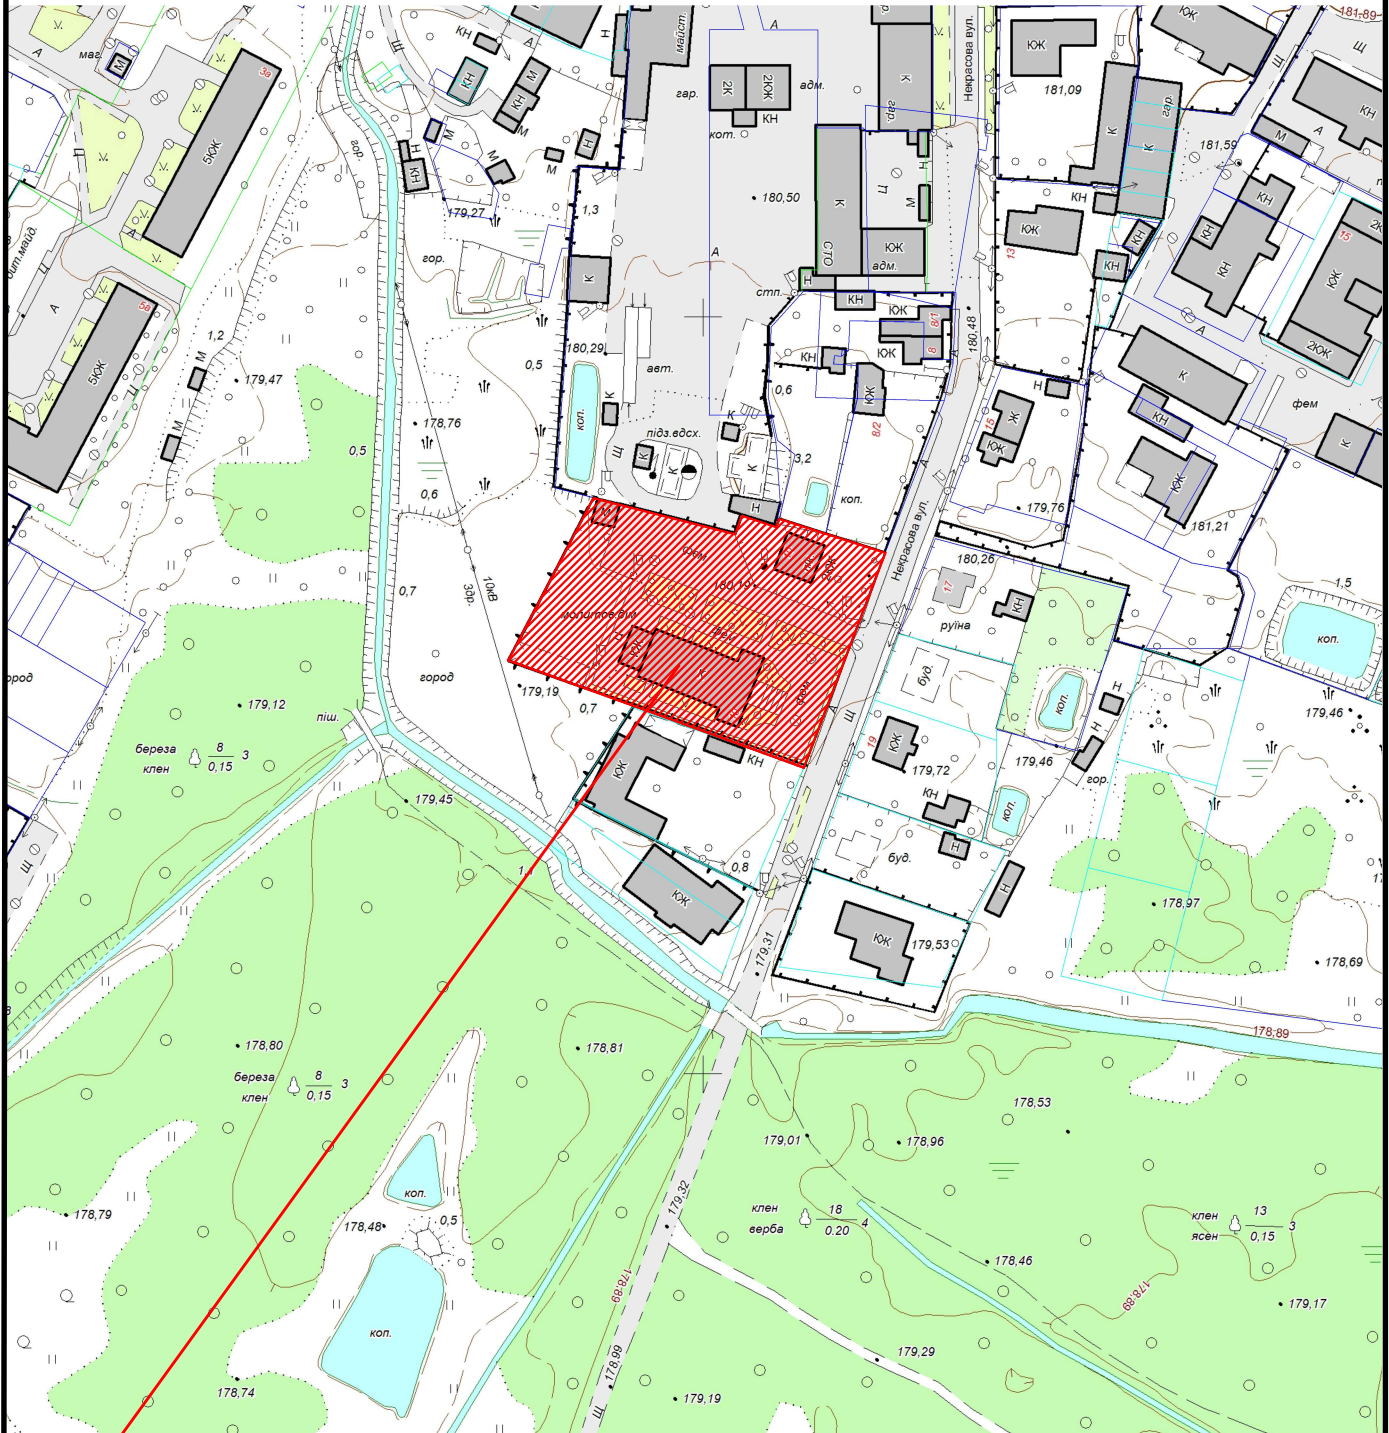

 Земельна ділянка площею	0.438 га
Цільове призначення:	03.04 для будівництва та обслуговування будівель громадських та релігійних організацій
Кадастровий номер земельної ділянки:	відсутній