


M 1 :	1000
-------	------

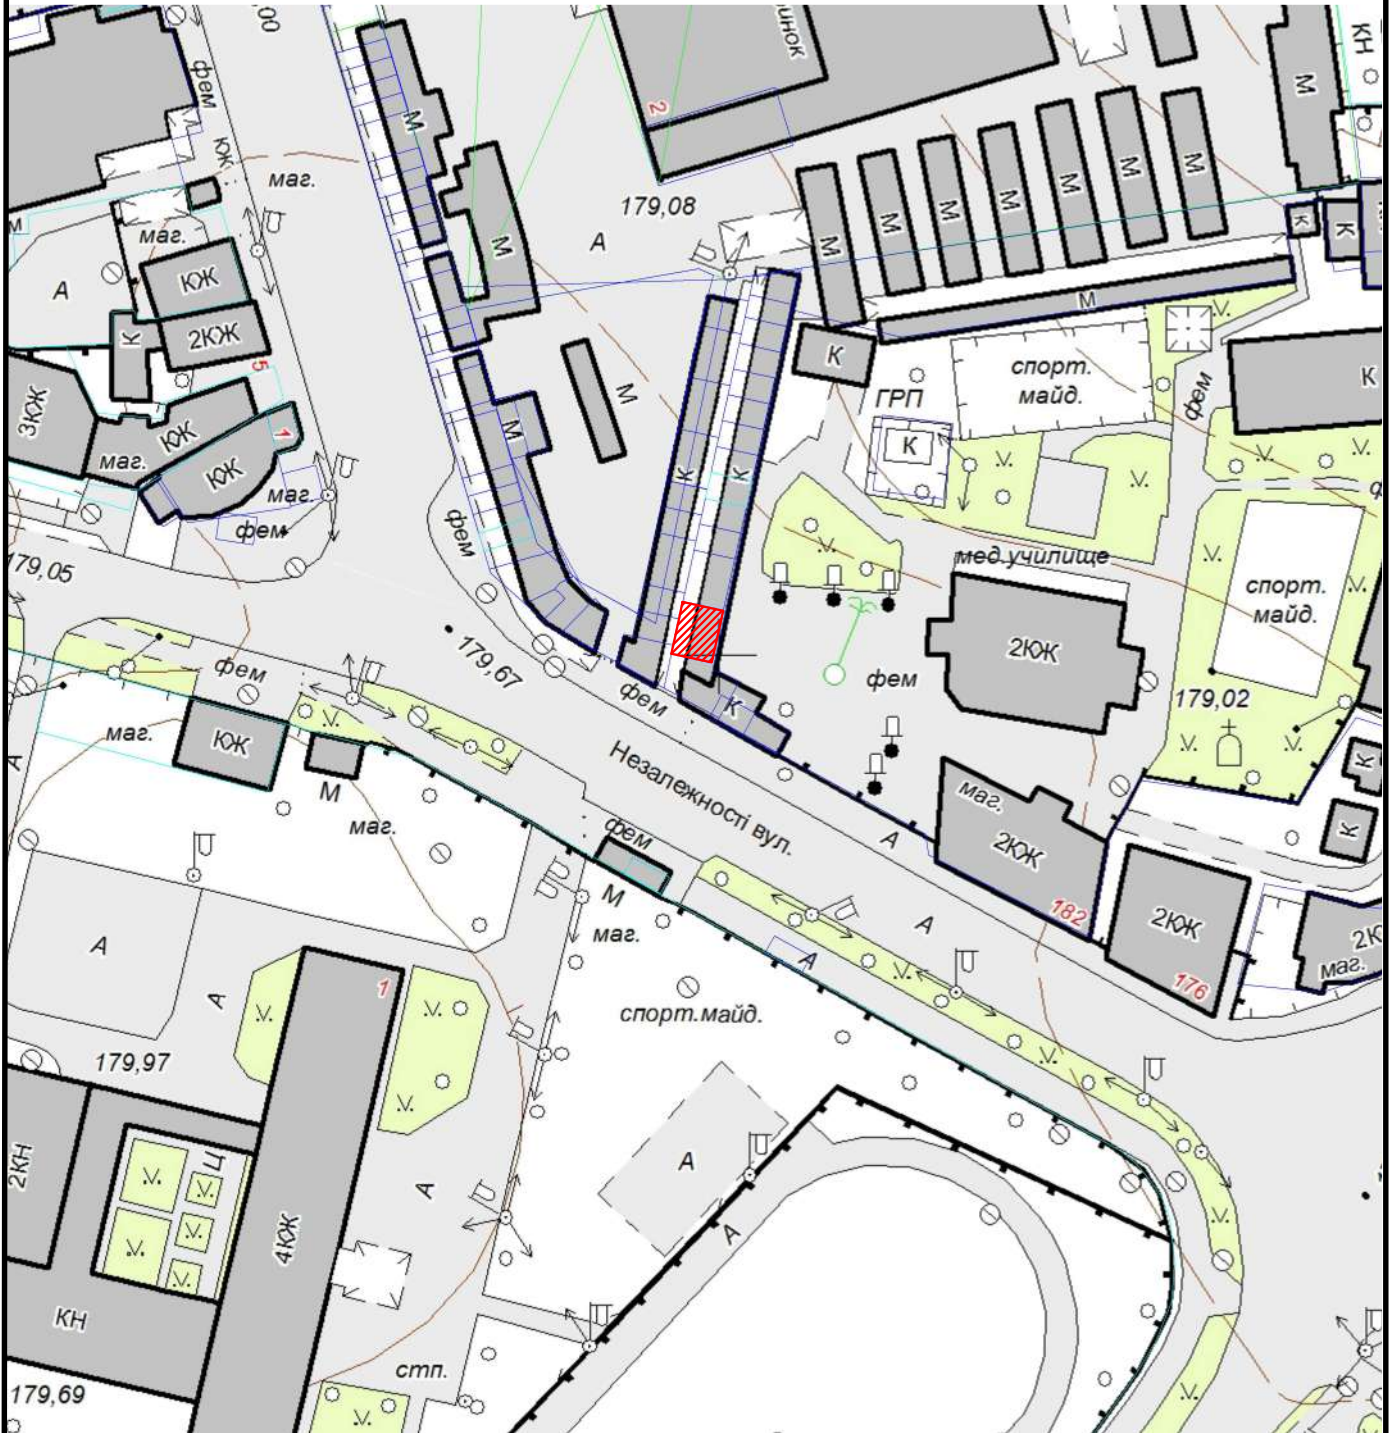

Земельна ділянка площею	0,0038 га
Цільове призначення:	для розміщення і обслуговування тимчасового торгового павільйону
Кадастровий номер земельної ділянки:	0710400000:08:013:0094