


КАРТОГРАФІЧНА СХЕМА РОЗТАШУВАННЯ ЗЕМЕЛЬНОЇ ДІЛЯНКИ

Волинська область, м.Ковель
с.Воля Ковельська вул.Західна,43

М 1 : 2000

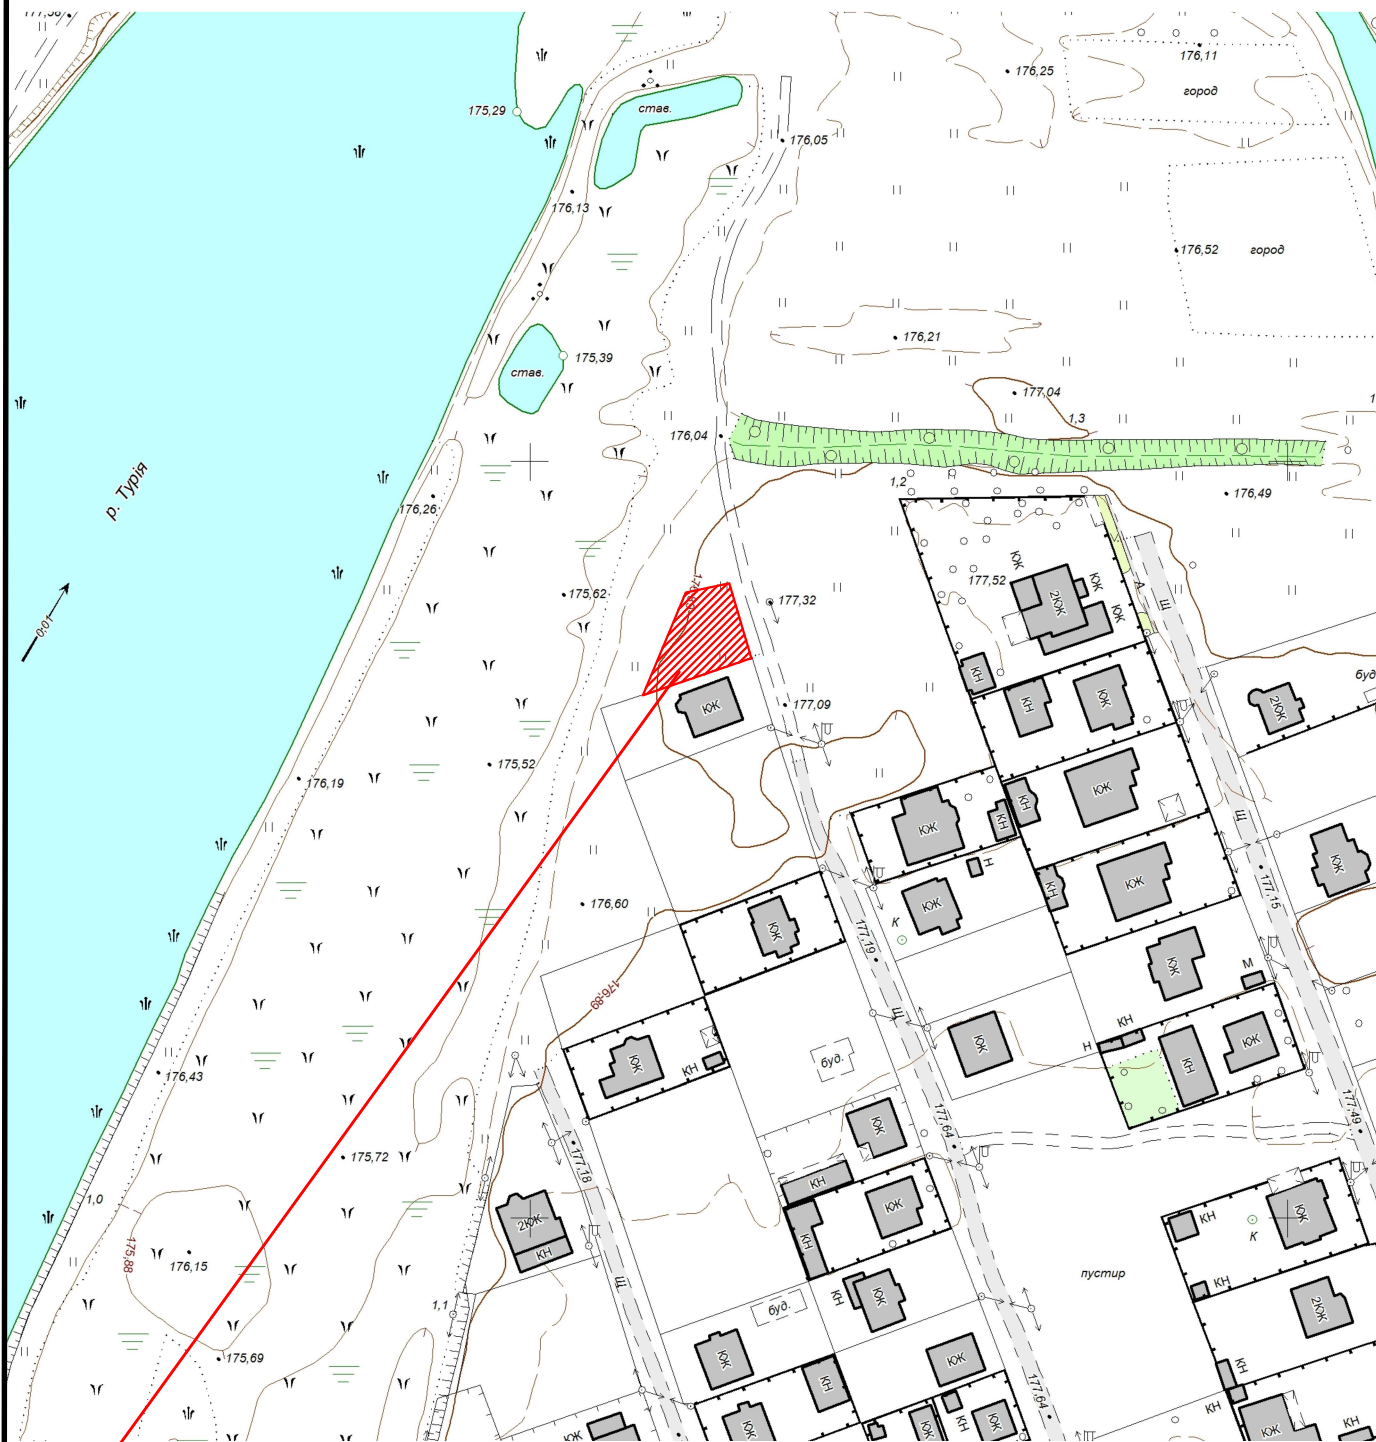

 Земельна ділянка площею	0.0400га
Цільове призначення:	для будівництва магазину
Кадастровий номер земельної ділянки:	відсутній