


КАРТОГРАФІЧНА СХЕМА РОЗТАШУВАННЯ ЗЕМЕЛЬНОЇ ДІЛЯНКИ

Волинська область, м.Ковель
провулок Володимира Кияна,48

М 1 : 1000

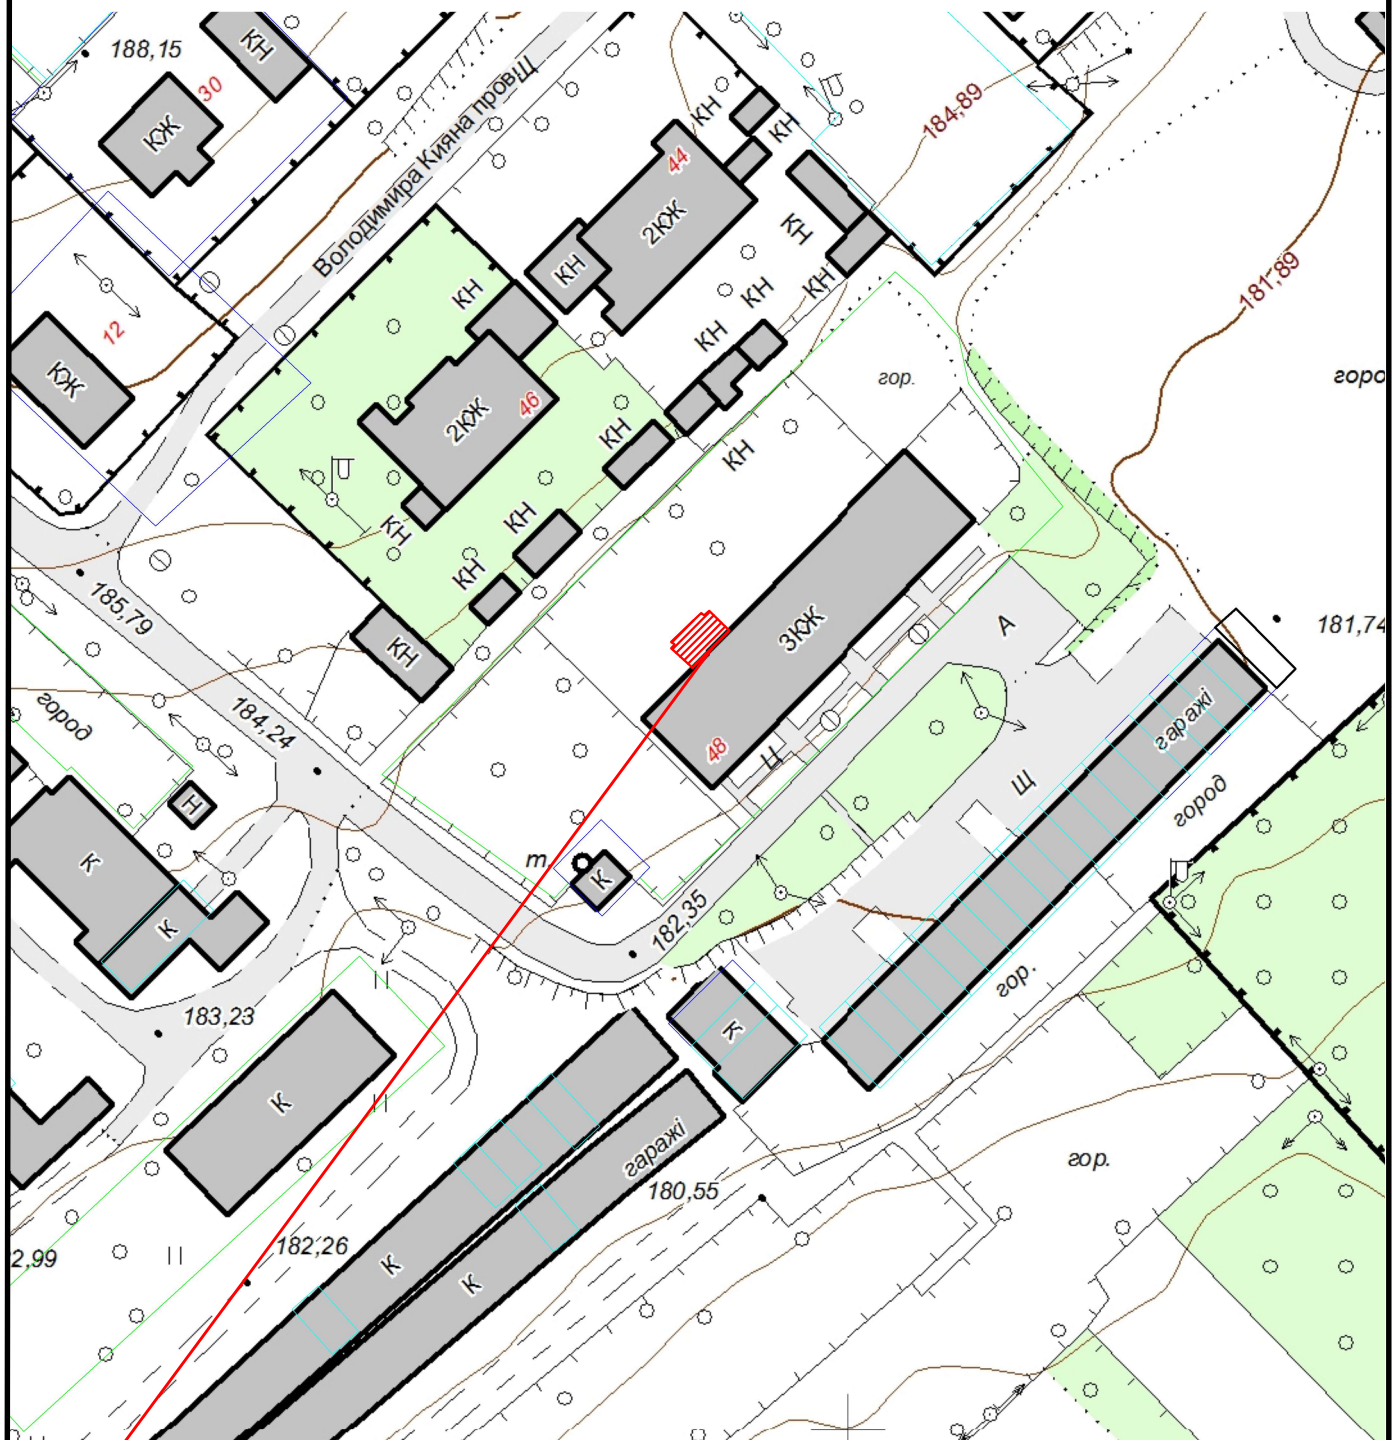

 Земельна ділянка площею	0.0030 га
Цільове призначення:	02.03 для будівництва і обслуговування багатоквартирного житлового будинку
Кадастровий номер земельної ділянки:	відсутній