


КАРТОГРАФІЧНА СХЕМА РОЗТАШУВАННЯ ЗЕМЕЛЬНОЇ ДІЛЯНКИ Волинська область, м.Ковель вул. Косачів, 8А

М 1 : 2000

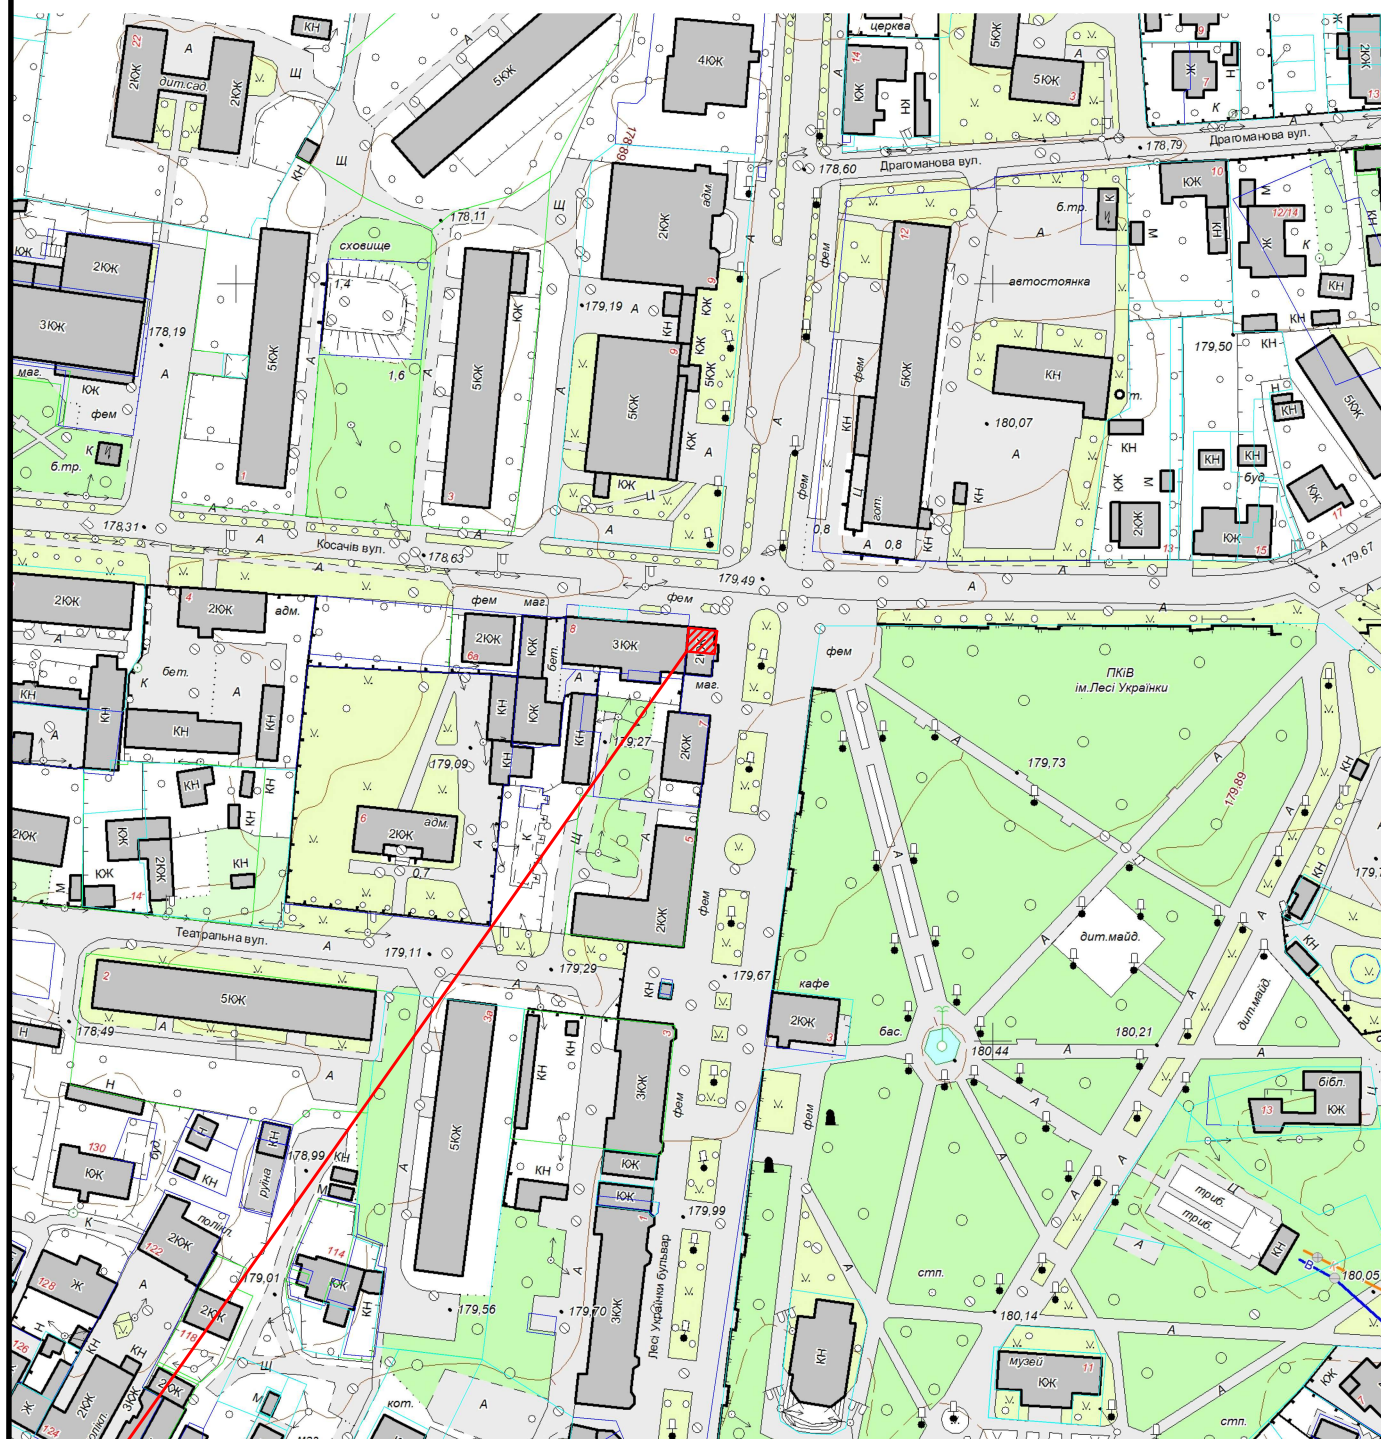

 Земельна ділянка площею	0.0047 га
Цільове призначення:	03.07
Кадастровий номер земельної ділянки:	відсутній