


Проектний план та схема проектних обмежень у використанні земель М 1:500.

Умовні позначення

Існуючі	Проектні	Існуючі	Проектні
			0.4 кВ
Межа території, що проектується	Межі земельної ділянки	Повітряна лінія електропередачі	Кабельна лінія електропередачі
			2В
Лінія регулювання забудови	Червона лінія	Газопровід високого тиску	Газопровід низького тиску
			2Н
Нежитлові будівлі та споруди	Житловий будинок	Кабельна лінія електрозв'язку	Мережа господарсько-питного водопроводу
			Вп
Громадська будівля	Велодоріжка		Охоронна зона
			Мощення тротуарів і доріжок бетонною плиткою (ФЕМ)
			Проїзна частина з твердим покриттям (асфальтобетонне покриття)
Місце зберігання автотранспорту	Поверховість будівлі		Озеленення
			Територія зелених насаджень загального користування
Огорожа та ворота	Будівлі та споруди, що підлягають знесенню		0,025 га
			Площа ділянки, га

Основні техніко-економічні показники:

Ділянка 1	
Загальна площа ділянки	0.025 га - 100%
1.Загальна площа забудови (житловий будинок)	46.4 м² - 19%
2.Загальна площа мощення	158.2 м² - 63%
• мощення тротуарів і доріжок бетонною плиткою	158.2 м²
3.Загальна площа озеленення	345.4 м² - 18%
Ділянка 2	
Загальна площа ділянки	0.075 га - 100%
1.Загальна площа забудови (медична клініка)	166.4 м² - 22%
2.Загальна площа мощення	543.1 м² - 73%
• мощення тротуарів і доріжок бетонною плиткою	543.1 м²
3.Загальна площа озеленення	40.5 м² - 5%

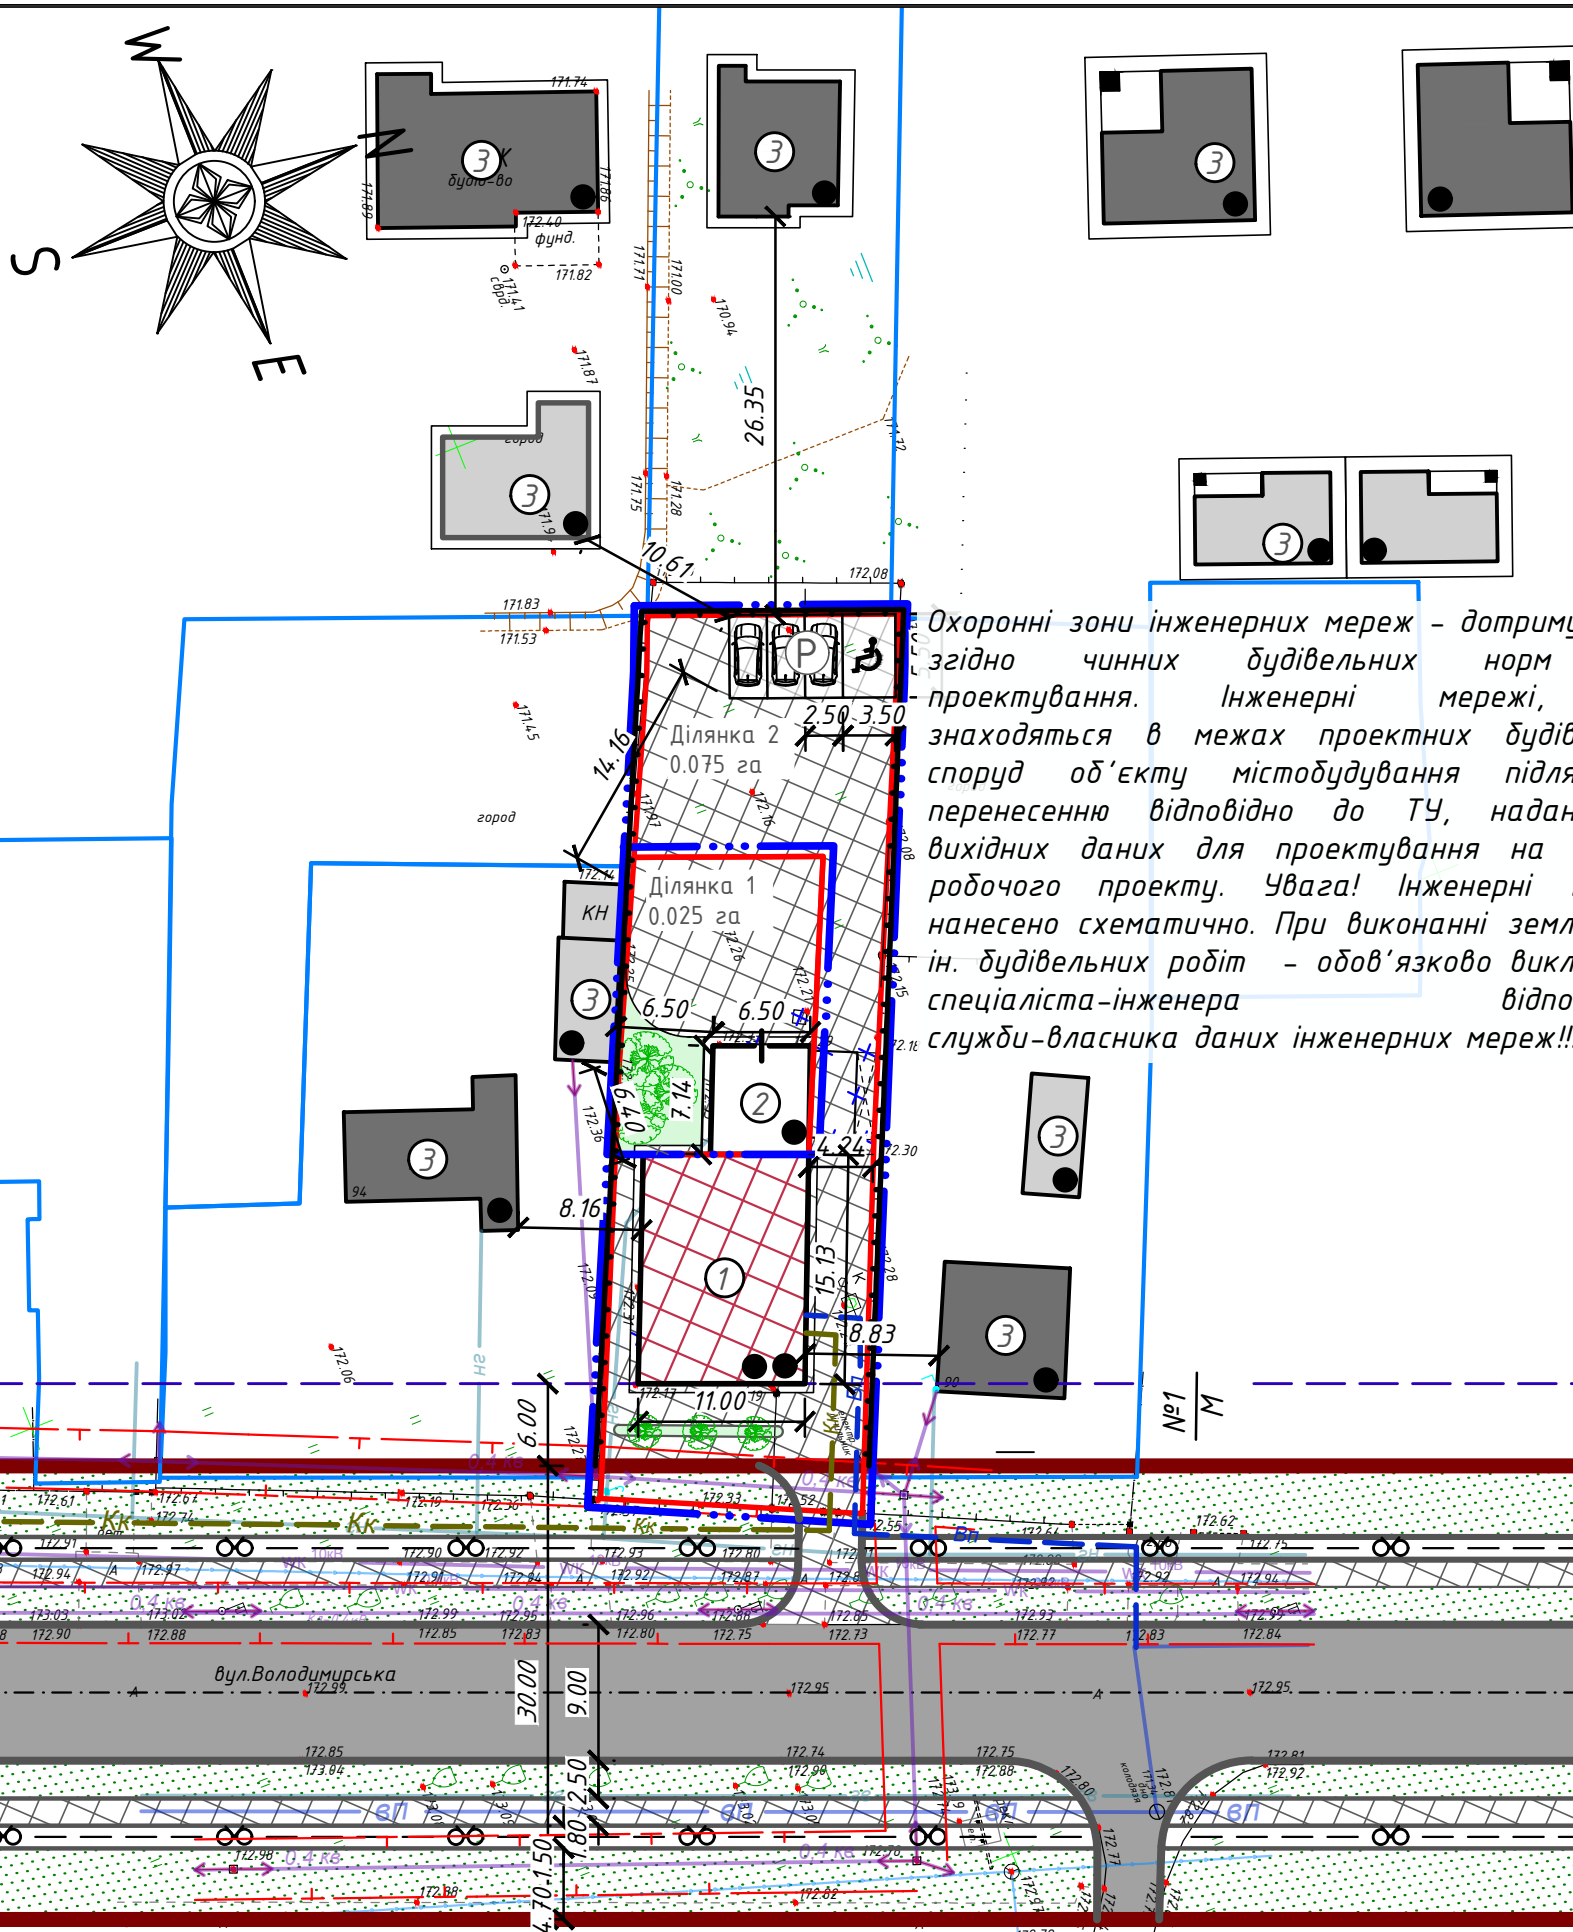

Експлікація будівель і споруд

№	Найменування	Примітки
1	Медична клініка.	Проект
2	Житловий будинок.	Проект
3	Будівлі та споруди.	Існ

116 / 1024 - ДПТ

Детальний план території реконструкції забудови на вулиці Володимирській, 92 в місті Ковелі Волинської області

Зм.	Кільк.	Арк.	№ док.	Підпис	Дата	Стадія	Аркуш	Аркушів
Директор	Дубина				10.24			
Н. контр.	Коренга					П	4	9
ГАП	Новосад							
Перевірив	Дубина							
Виконав	Горностаєва							
Проектний план та схема проектних обмежень у використанні земель М 1:500.							ТзОВ «Ковелькомунпроект»	