


Проектний план та схема проектних обмежень у використанні земель М 1:500.

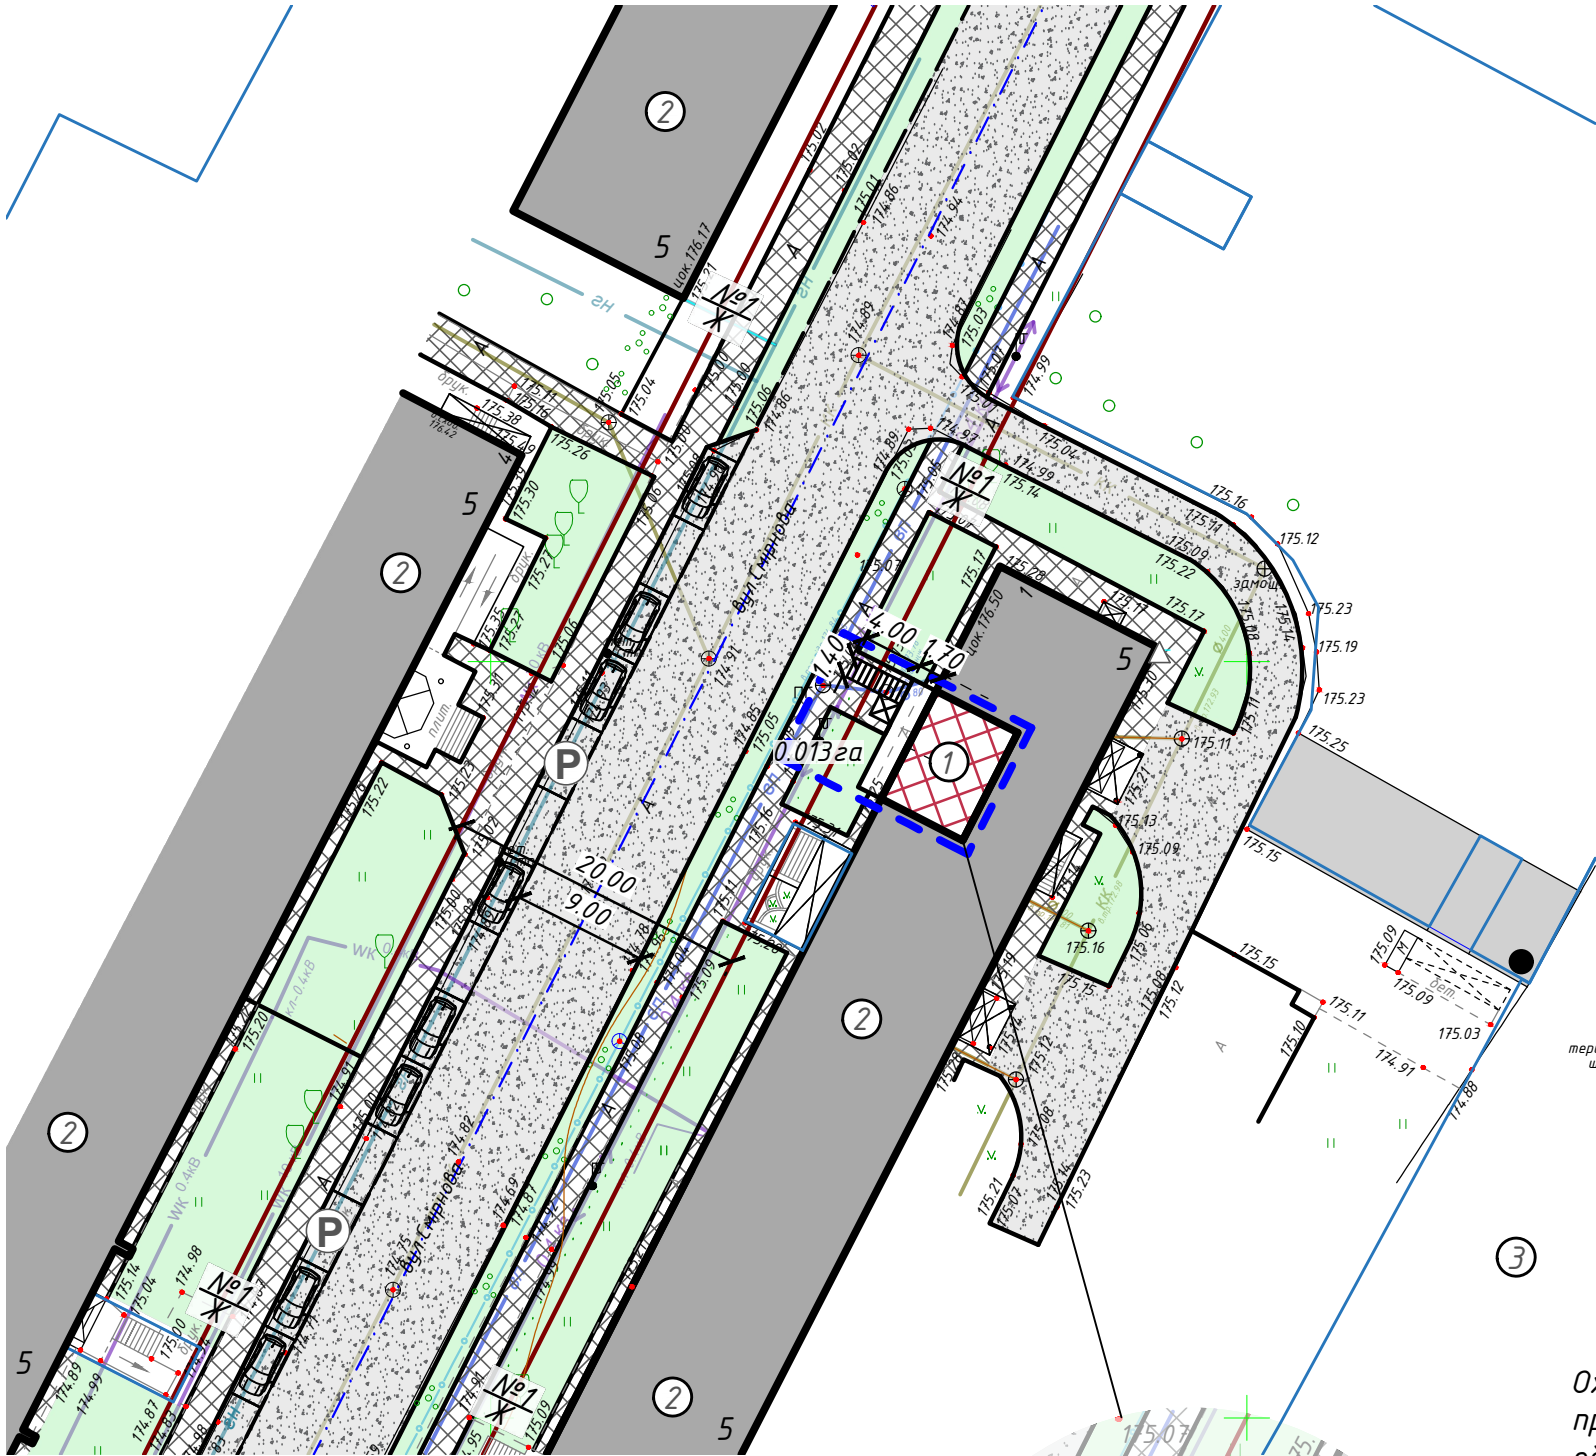

Умовні позначення

Існуючі Проектні

	Території, що охоплена ДПТ
	Межа користування земельної ділянки згідно обмірних планів Центру ДЗК
	Червона лінія
	Нежитлові будівлі та споруди
	Житловий будинок
	Громадське приміщення (рекон)
	Місце зберігання автотранспорту
	Поверховість будівлі
	Площа території на яку розробляється ДПТ, га

Існуючі Проектні

	0.4 кВ	Повітряна лінія електропередачі
	WK 10.0 кВ	Кабельна лінія електропередачі
	KK	Самопливна побутова каналізаційна мережа
	ГН	Газопровід низького тиску
		Кабельна лінія електрозв'язку
	Вп	Мережа господарсько-питного водопроводу
		Мощення тротуарів і доріжок бетонною плиткою (ФЕМ)
		Пріїзна частина з твердим покриттям (асфальтобетонне покриття)
		Озеленення

Експлікація будівель і споруд


№	Найменування	Примітки
1	Реконструкція квартири №77 під торгово-офісне приміщення.	Проект
2	Багатоквартирний житловий будинок.	Існ
3	Територія закладу освіти.	Існ

Основні техніко-економічні показники:

1.Площа ділянки охопленої ДПТ 0.013 га - 100%
1.Загальна площа забудови (реконструкція забудови) 35.4 м² - 27%

Охоронні зони інженерних мереж - дотримуються згідно чинних будівельних норм для проектування. Інженерні мережі, що знаходяться в межах проектних будівель і споруд об'єкту містобудування підлягають перенесенню відповідно до ТУ, наданих у вихідних даних для проектування на стадії робочого проекту. Увага! Інженерні мережі нанесено схематично. При виконанні земляних і ін. будівельних робіт - обов'язково викликати спеціаліста-інженера відповідної служби-власника даних інженерних мереж!!!

						128 / 1124 - ДПТ			
						Детальний план території реконструкції забудови на вулиці Смирнова, 1 в місті Ковелі Волинської області			
Зм.	Кільк.	Арк.	№ док.	Підпис	Дата				
Директор	Дубина				11.24		Стадія	Аркуш	Аркушів
Н. контр.	Коренга						П	4	9
ГАП	Новосад								
Перевірив	Дубина								
Виконав	Горностаєва					Проектний план та схема проектних обмежень у використанні земель М 1:500.	ТЗОВ «Ковелькомунпроект»		

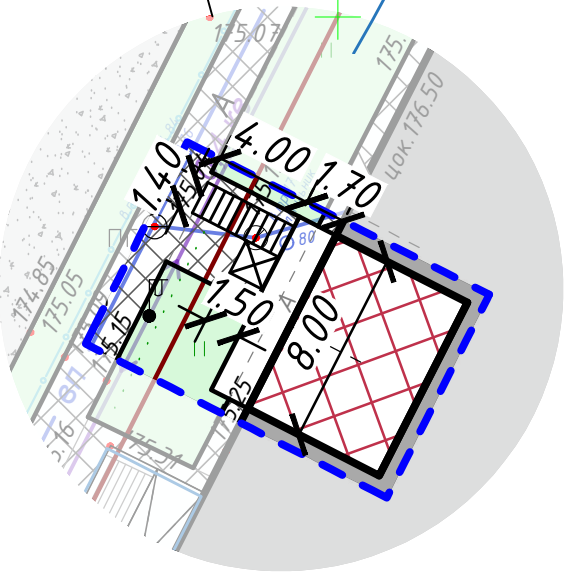

Погоджено

Зам. інв.№

Підпис і дата

Інв. № ор.