


Схема території, на яку заплановано
розроблення детального плану території розміщення складської будівлі
для промислової групи товарів з торгово-офісними приміщеннями та
автомобільної стоянки на вулиці Грушевського в місті Ковелі

М 1 : 2000

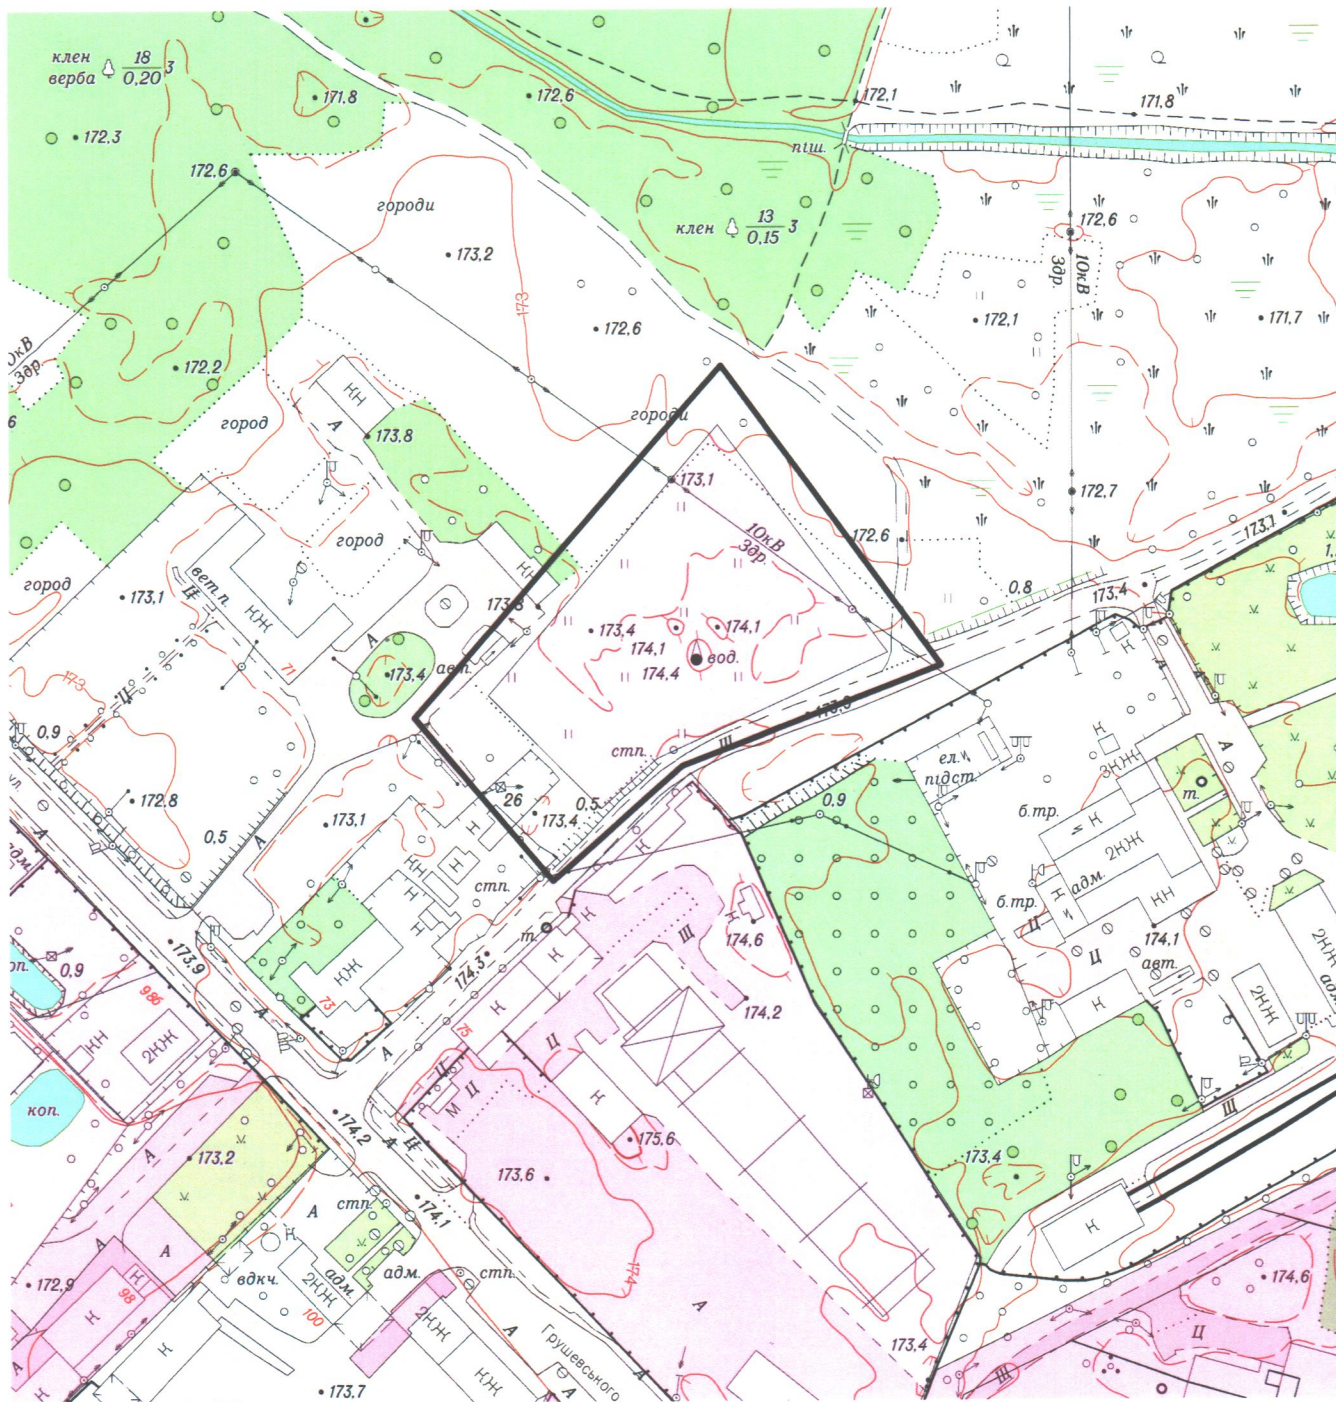

межа території, на яку заплановано розроблення
детального плану території орієнтовною площею 0,86 га

Начальник відділу
містобудування та архітектури

"07" квітня 2025 року

Людмила МУРАЙ