


КАРТОГРАФІЧНА СХЕМА ОРІЄНТОВНОГО РОЗТАШУВАННЯ ЗЕМЕЛЬНОЇ ДІЛЯНКИ

Волинська область, м.Ковель
вул.Варшавська,1

М 1 : 5000

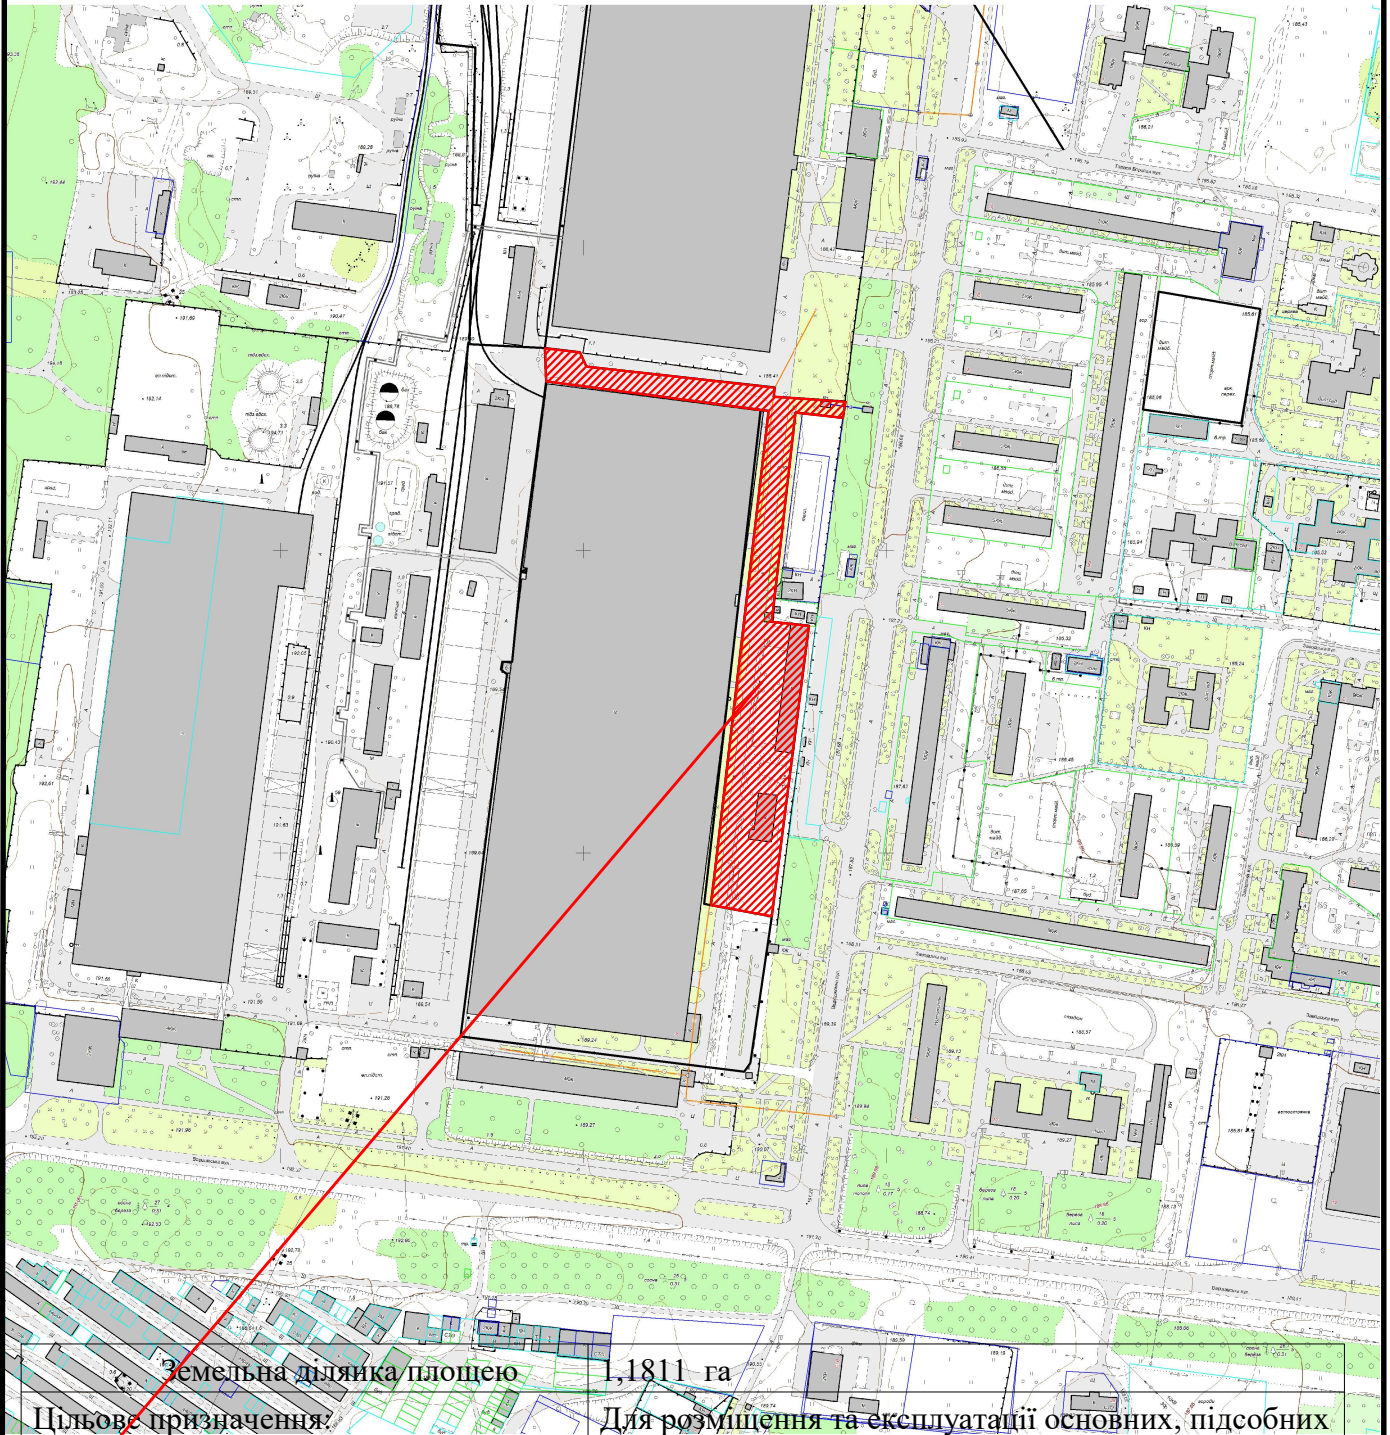

Для розміщення та експлуатації основних, підсобних і допоміжних будівель та споруд підприємств переробної, машинобудівної та іншої промисловості, включаючи об'єкти оброблення відходів, зокрема із енергогенеруючим блоком

Кадастровий номер земельної ділянки: 0710400000:13:004:0127