


КАРТОГРАФІЧНА СХЕМА РОЗТАШУВАННЯ ЗЕМЕЛЬНОЇ ДІЛЯНКИ Волинська область, м.Ковель вул.Академіка Люльки

М 1 : 2000

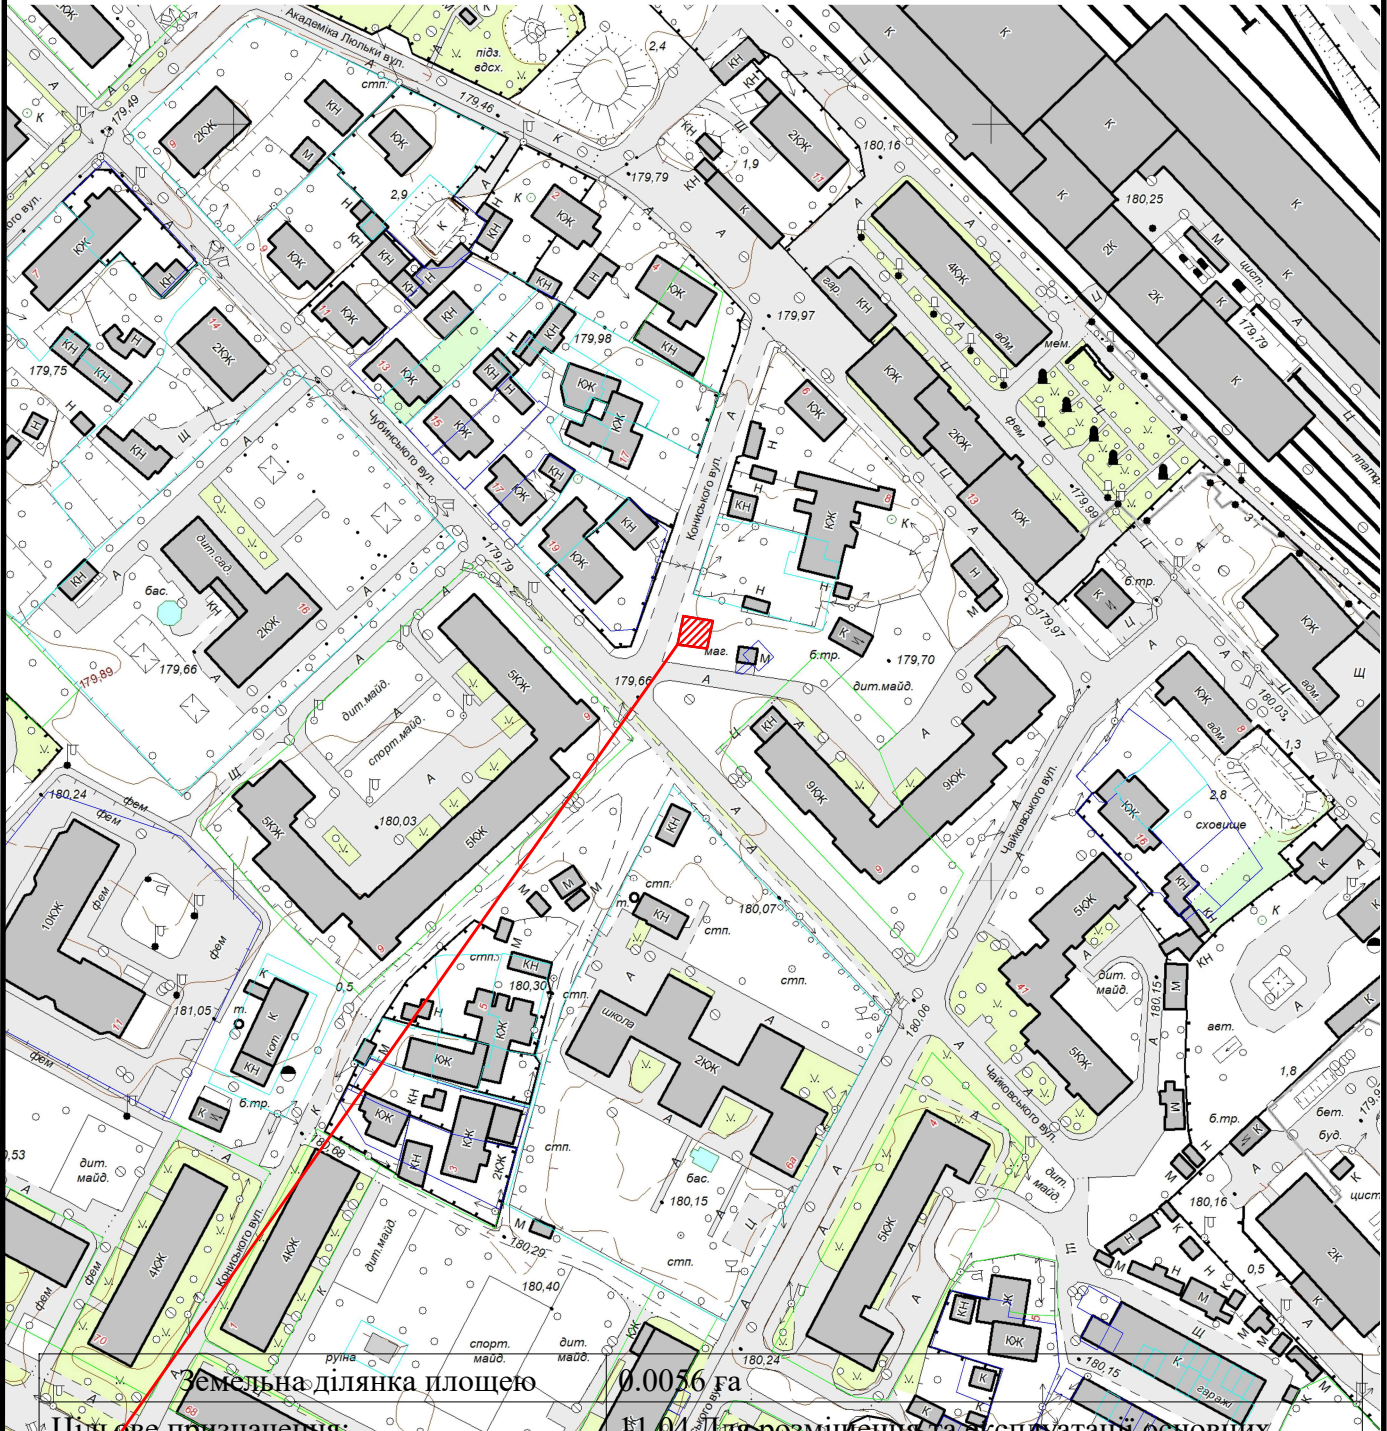

Земельна ділянка площею
Цільове призначення:



0.0056 га

№1.04 Для розміщення та експлуатації основних,

підсобних і допоміжних будівель та споруд технічної
інфраструктури (виробництва та розподілення газу,
постачання пари та гарячої води, збирання, очищення
та розподілення води)

Кадастровий номер земельної ділянки:

0710400000:03:002:0034