


M 1 :	1000
-------	------

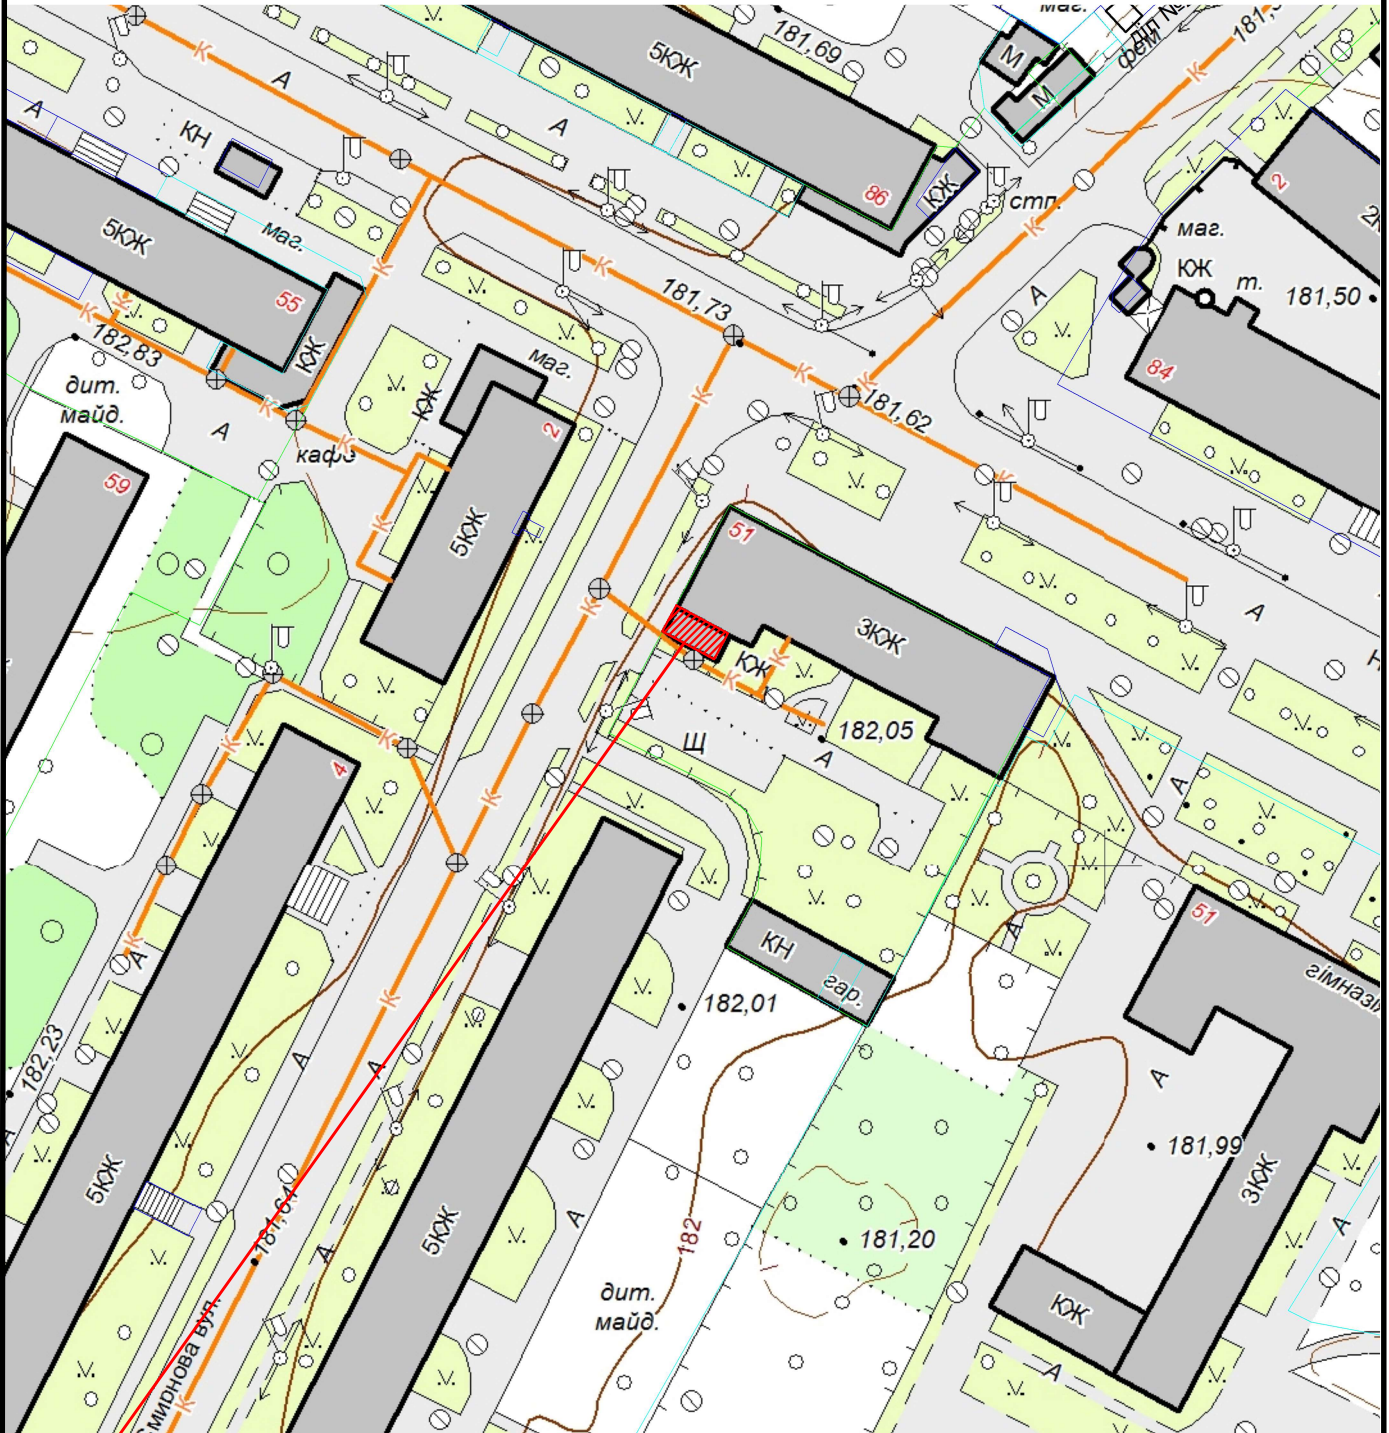

 Земельна ділянка площею	0.0030 га
Цільове призначення:	для добудови житлової кімнати
Кадастровий номер земельної ділянки:	0710400000:02:011:0002