


КАРТОГРАФІЧНА СХЕМА
РОЗТАШУВАННЯ ЗЕМЕЛЬНОЇ ДІЛЯНКИ
Волинська область, м.Ковель
вул.Відродження

М 1 : 2000

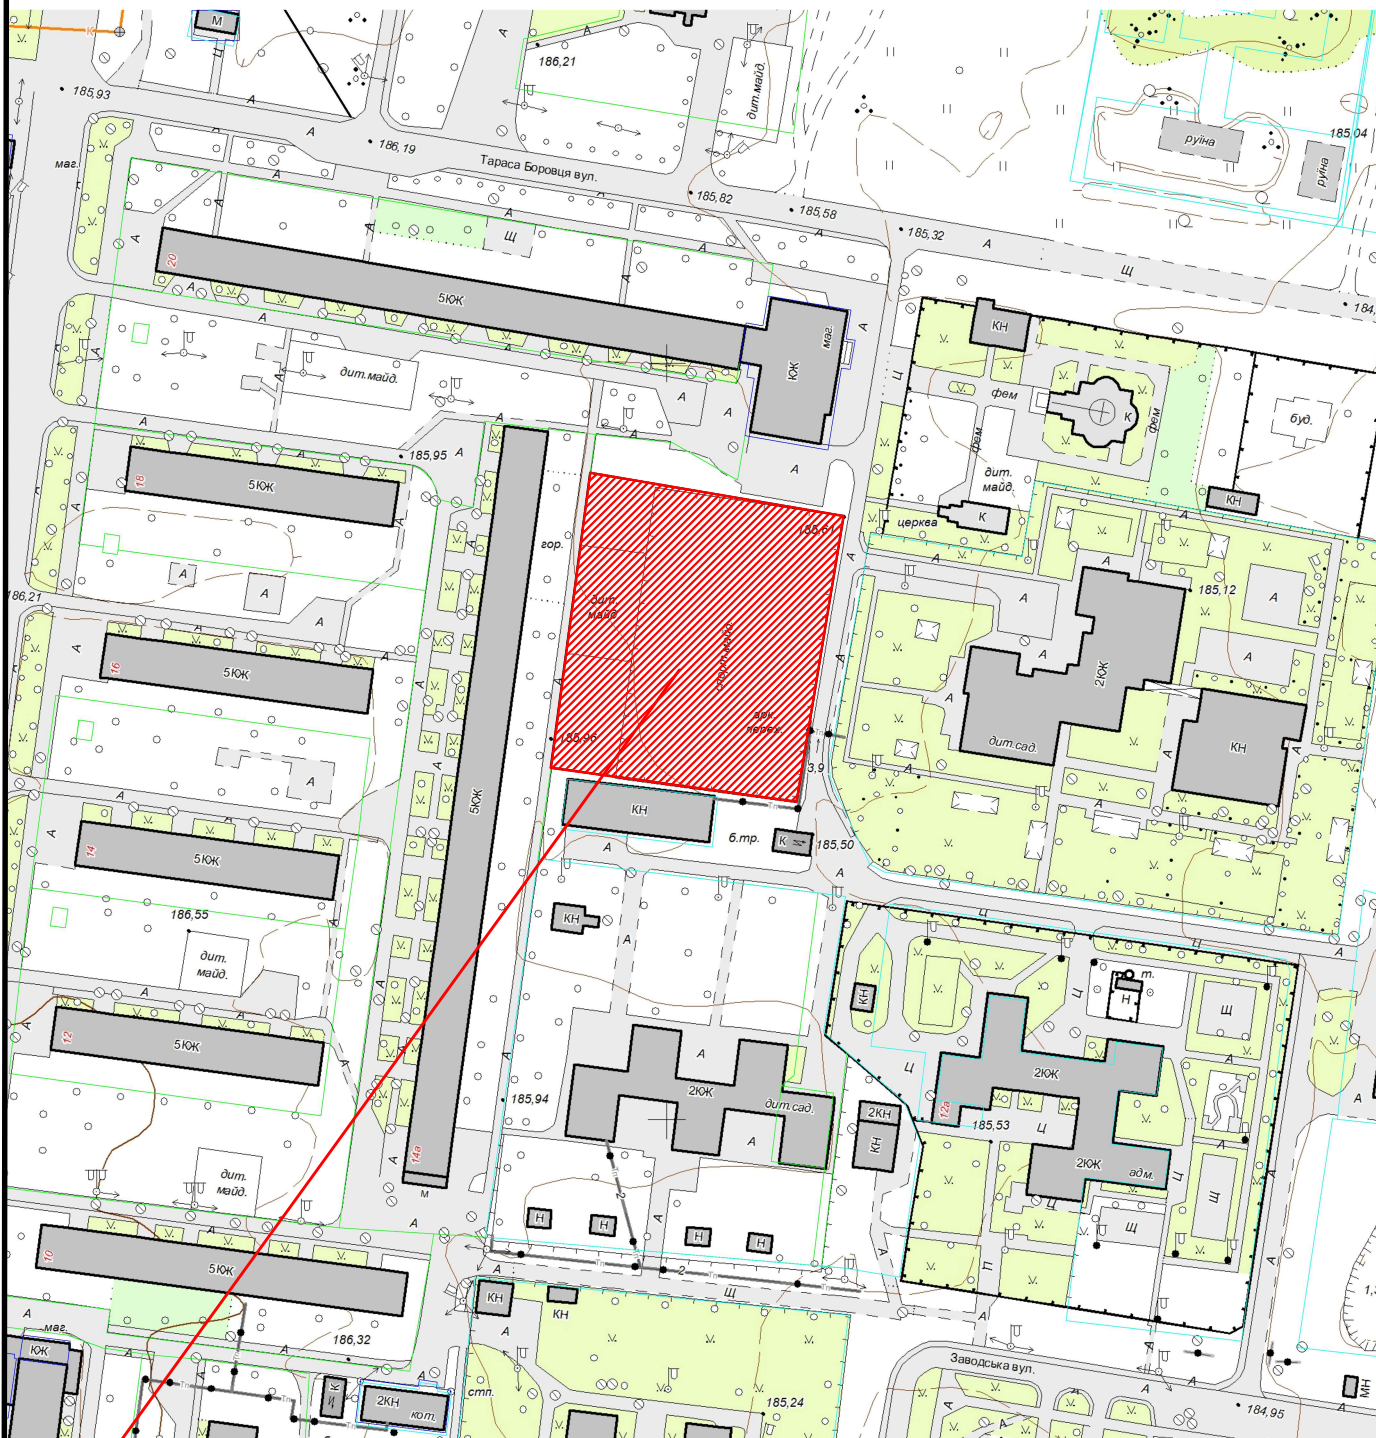

земельна ділянка орієнтовною площею 0,5200 га для будівництва та
обслуговування об'єктів фізичної культури і спорту /07.02/