


КАРТОГРАФІЧНА СХЕМА
РОЗТАШУВАННЯ ЗЕМЕЛЬНОЇ ДІЛЯНКИ
Волинська область, м.Ковель
вул.Грушевського,100

М 1 : 5000

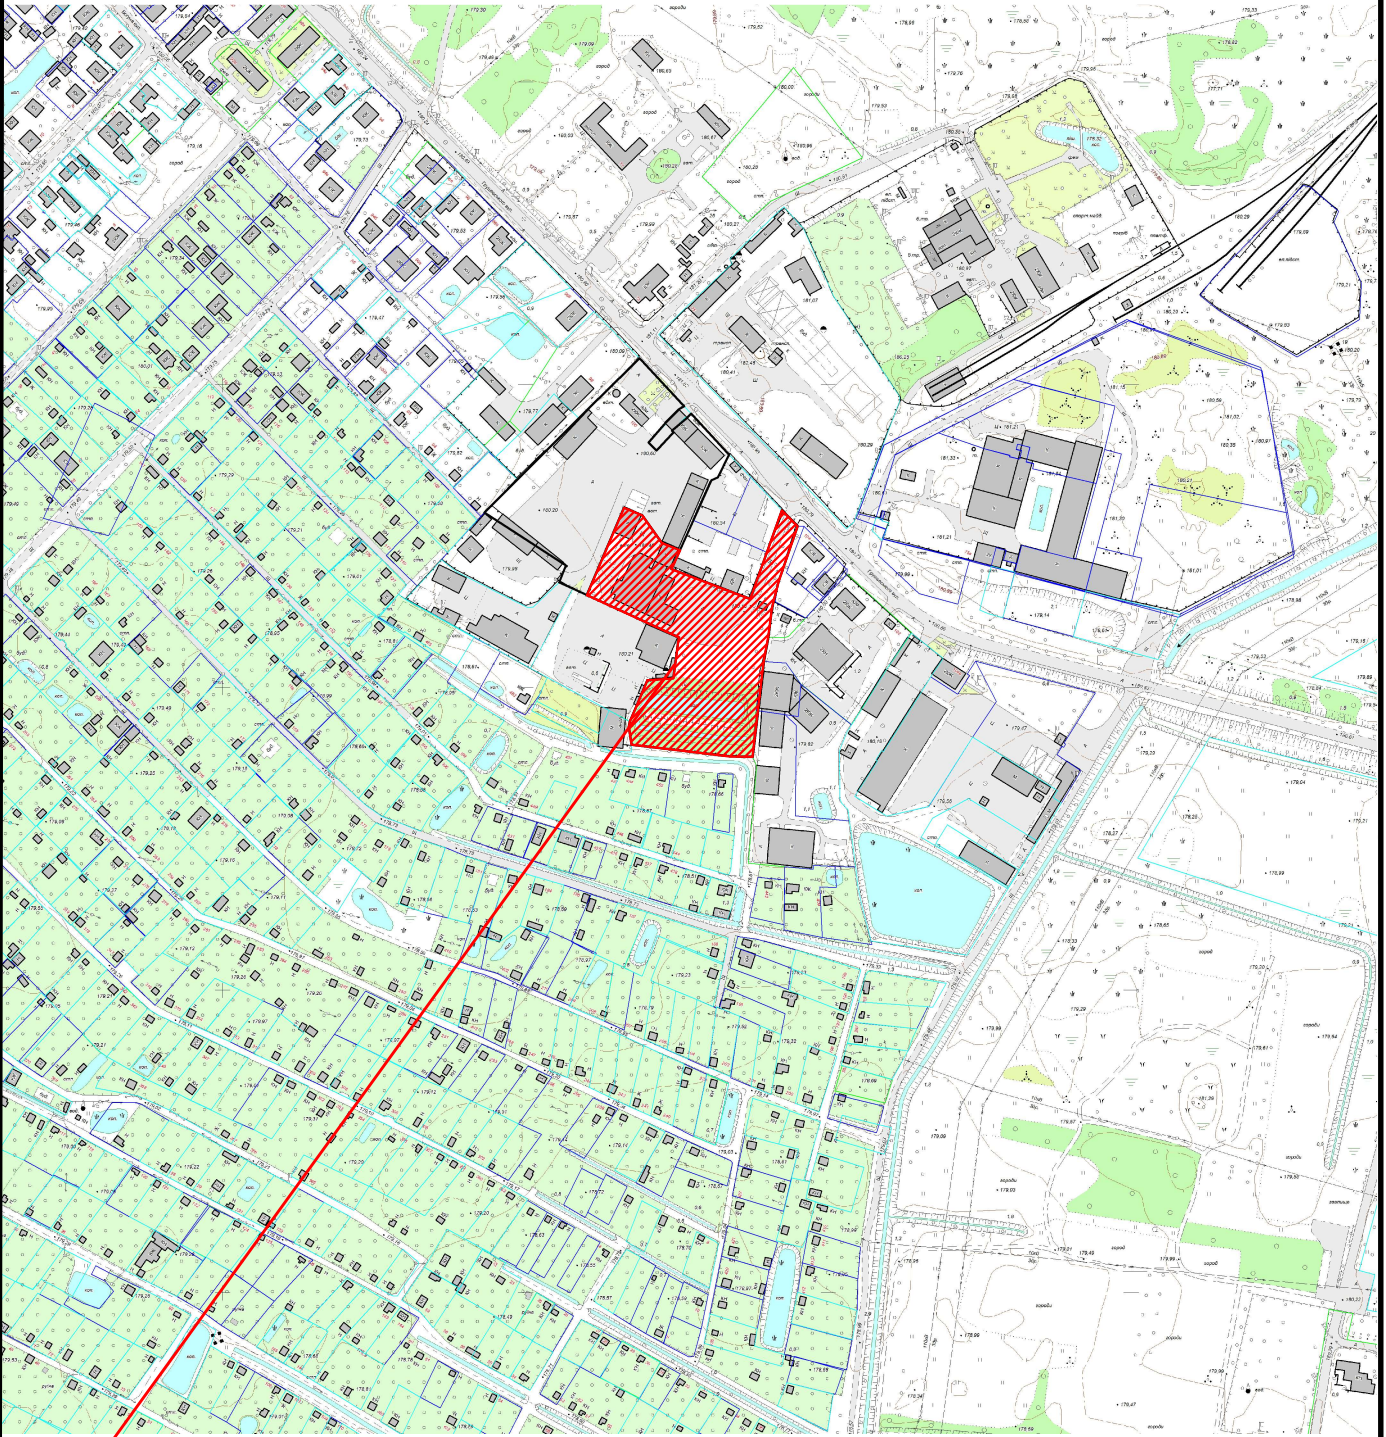

 Земельна ділянка площею	1,1246 га
Цільове призначення:	для розміщення та обслуговування виробничих площ
Кадастровий номер земельної ділянки:	відсутній