


КАРТОГРАФІЧНА СХЕМА
РОЗТАШУВАННЯ ЗЕМЕЛЬНОЇ ДІЛЯНКИ
Волинська область, м.Ковель
вул.Чубинського,23

М 1 : 2000

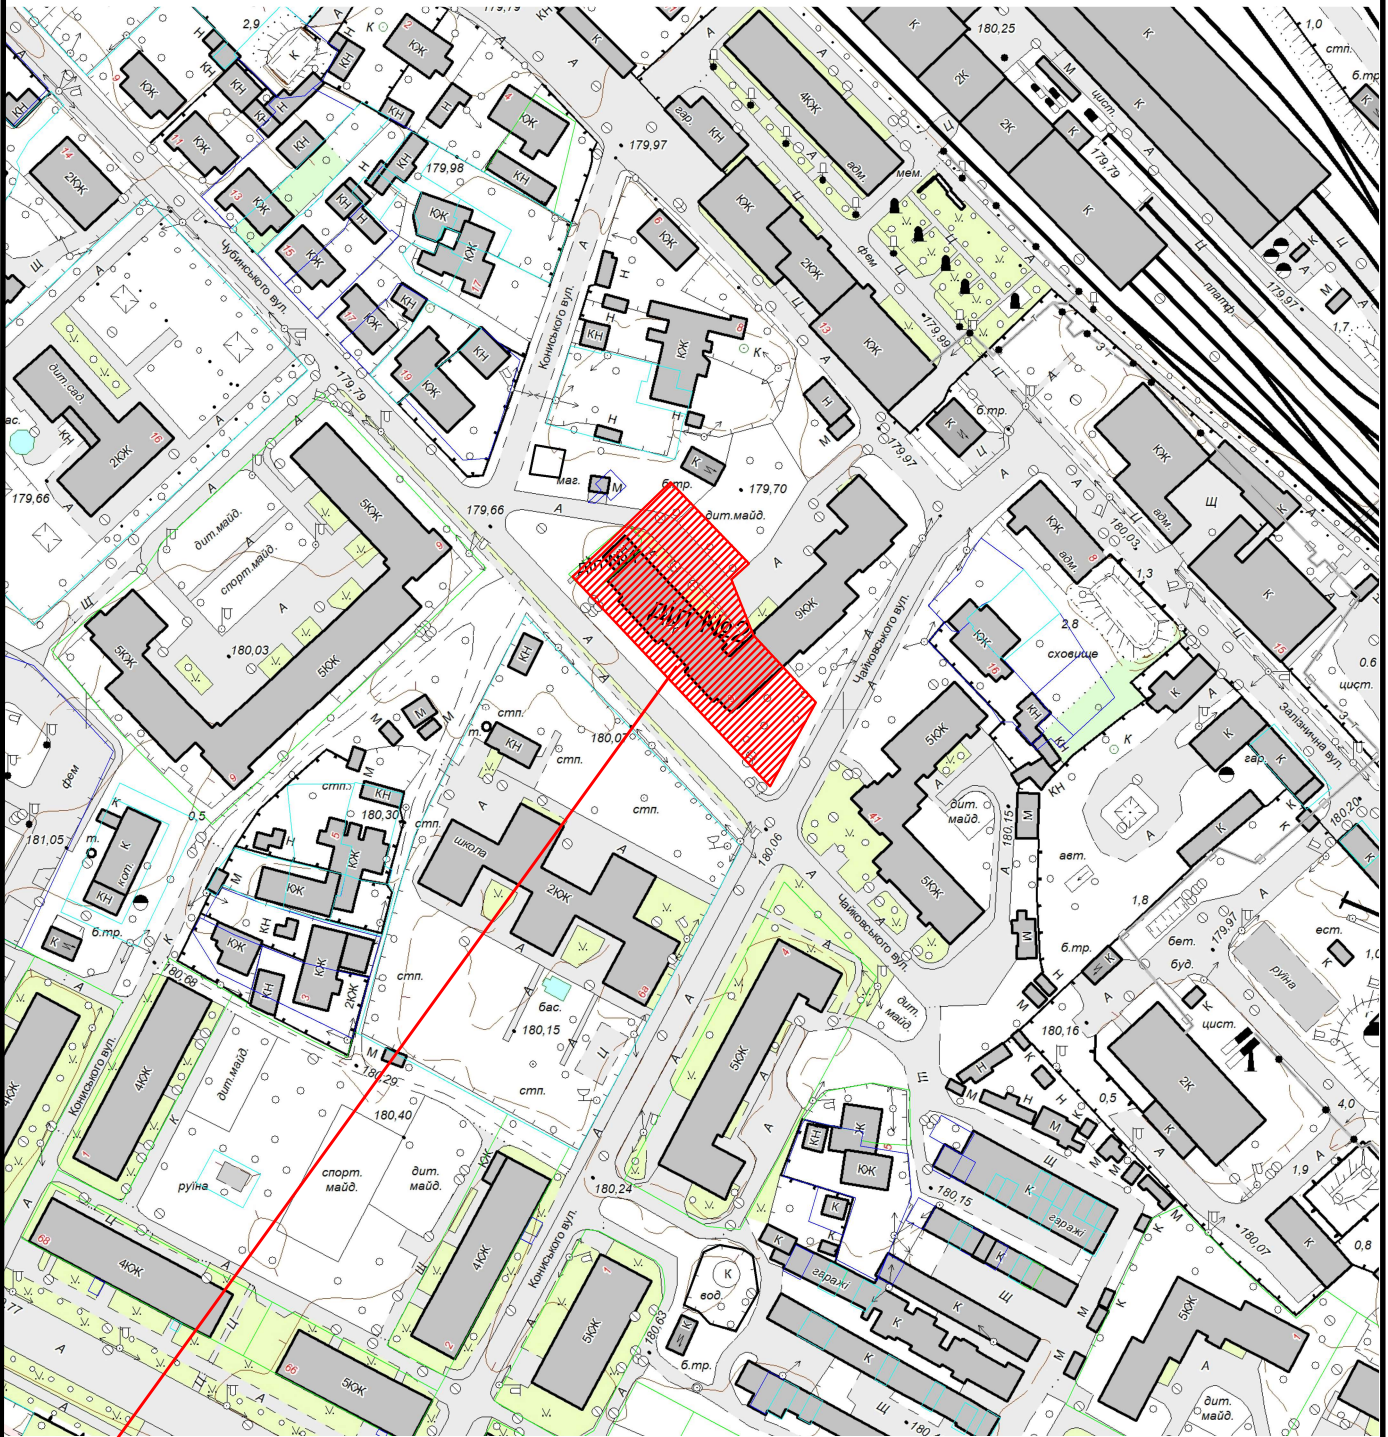

земельна ділянка яка підлягає поділу /кадастровий номер
0710400000:03:002:0033/ на діл №1 площею 0,0138 га та діл № 2 площею
0,2008 га Для будівництва і обслуговування багатоквартирного житлового
будинку