


**КАРТОГРАФІЧНА СХЕМА
РОЗТАШУВАННЯ ЗЕМЕЛЬНОЇ ДІЛЯНКИ**
Волинська область, м.Ковель
гаржний масив по вул.Ветеранів, гараж №280 Б

М 1 : 2000

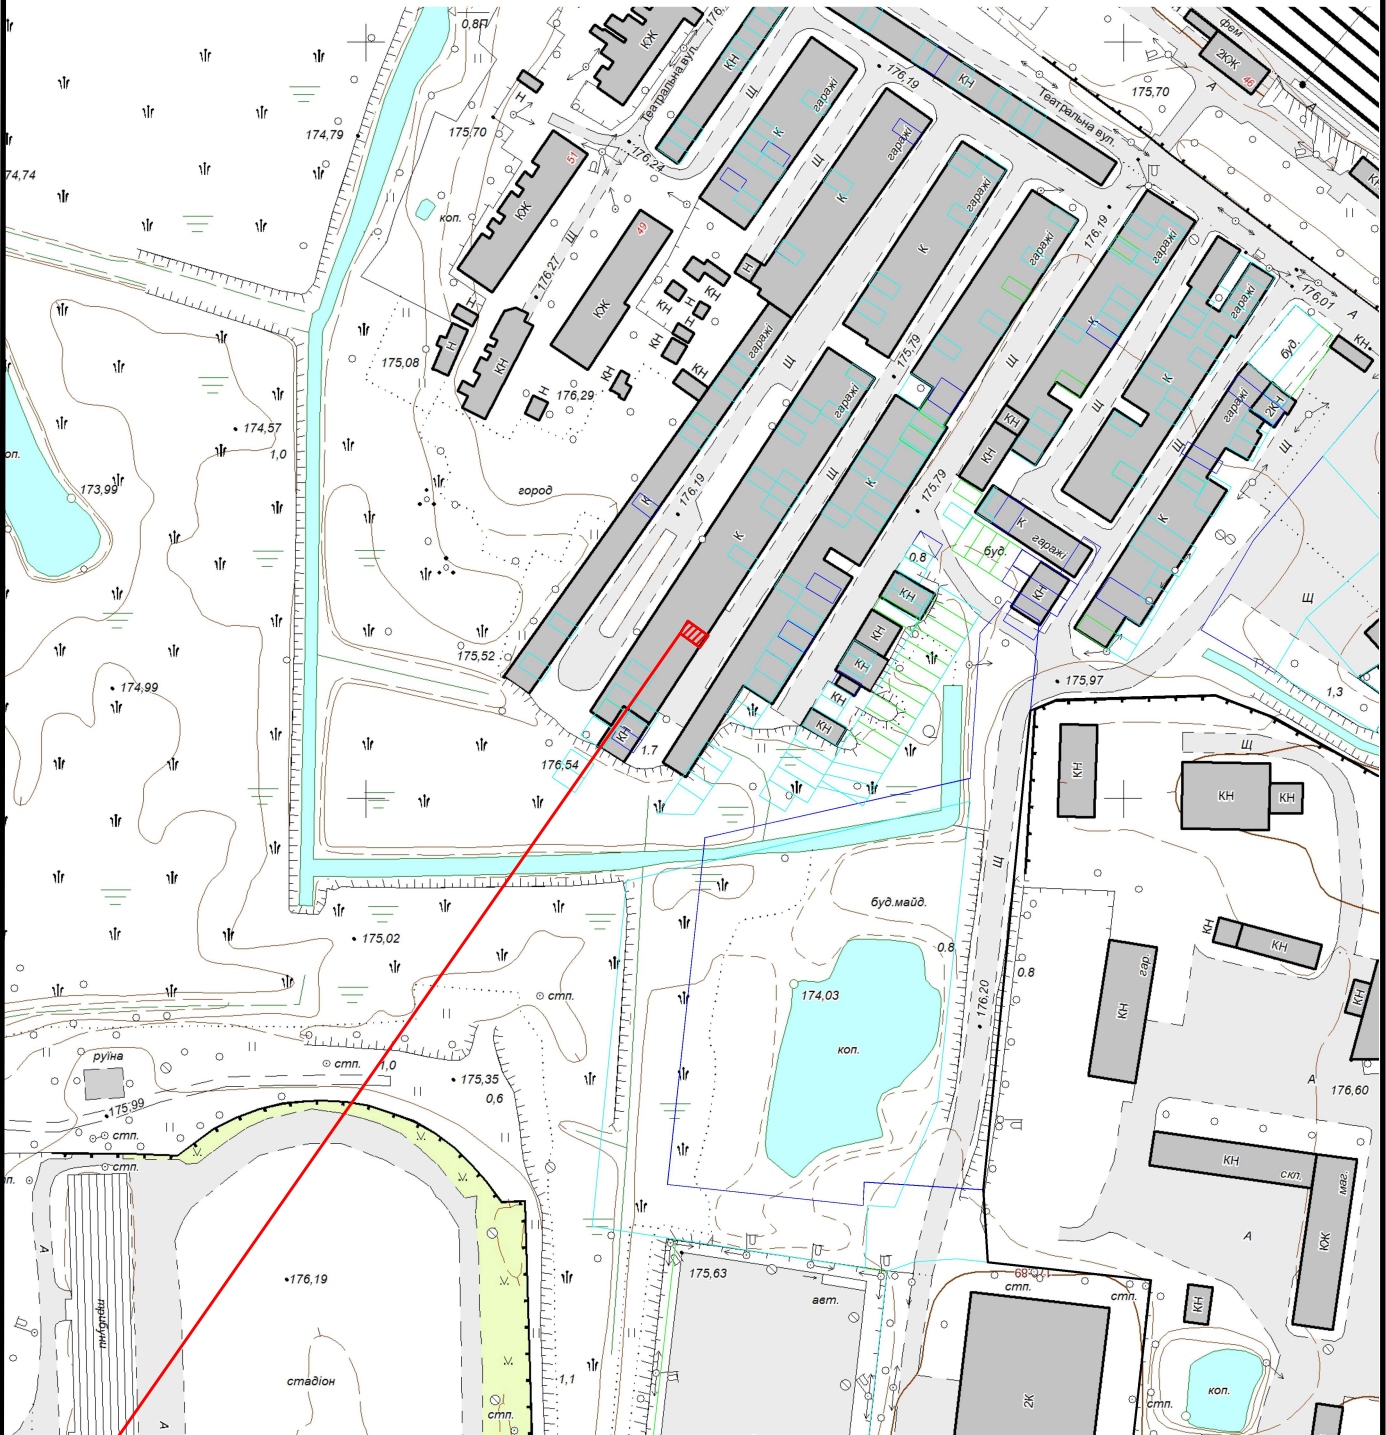

 Земельна ділянка площею	0.0027 га
Цільове призначення:	02.05 для будівництва індивідуальних гаражів
Кадастровий номер земельної ділянки:	0710400000:08:012:0234