


КАРТОГРАФІЧНА СХЕМА РОЗТАШУВАННЯ ЗЕМЕЛЬНОЇ ДІЛЯНКИ Волинська область, м.Ковель гаражний масив по вул.Грибоєдова, гараж 584

М 1 : 2000

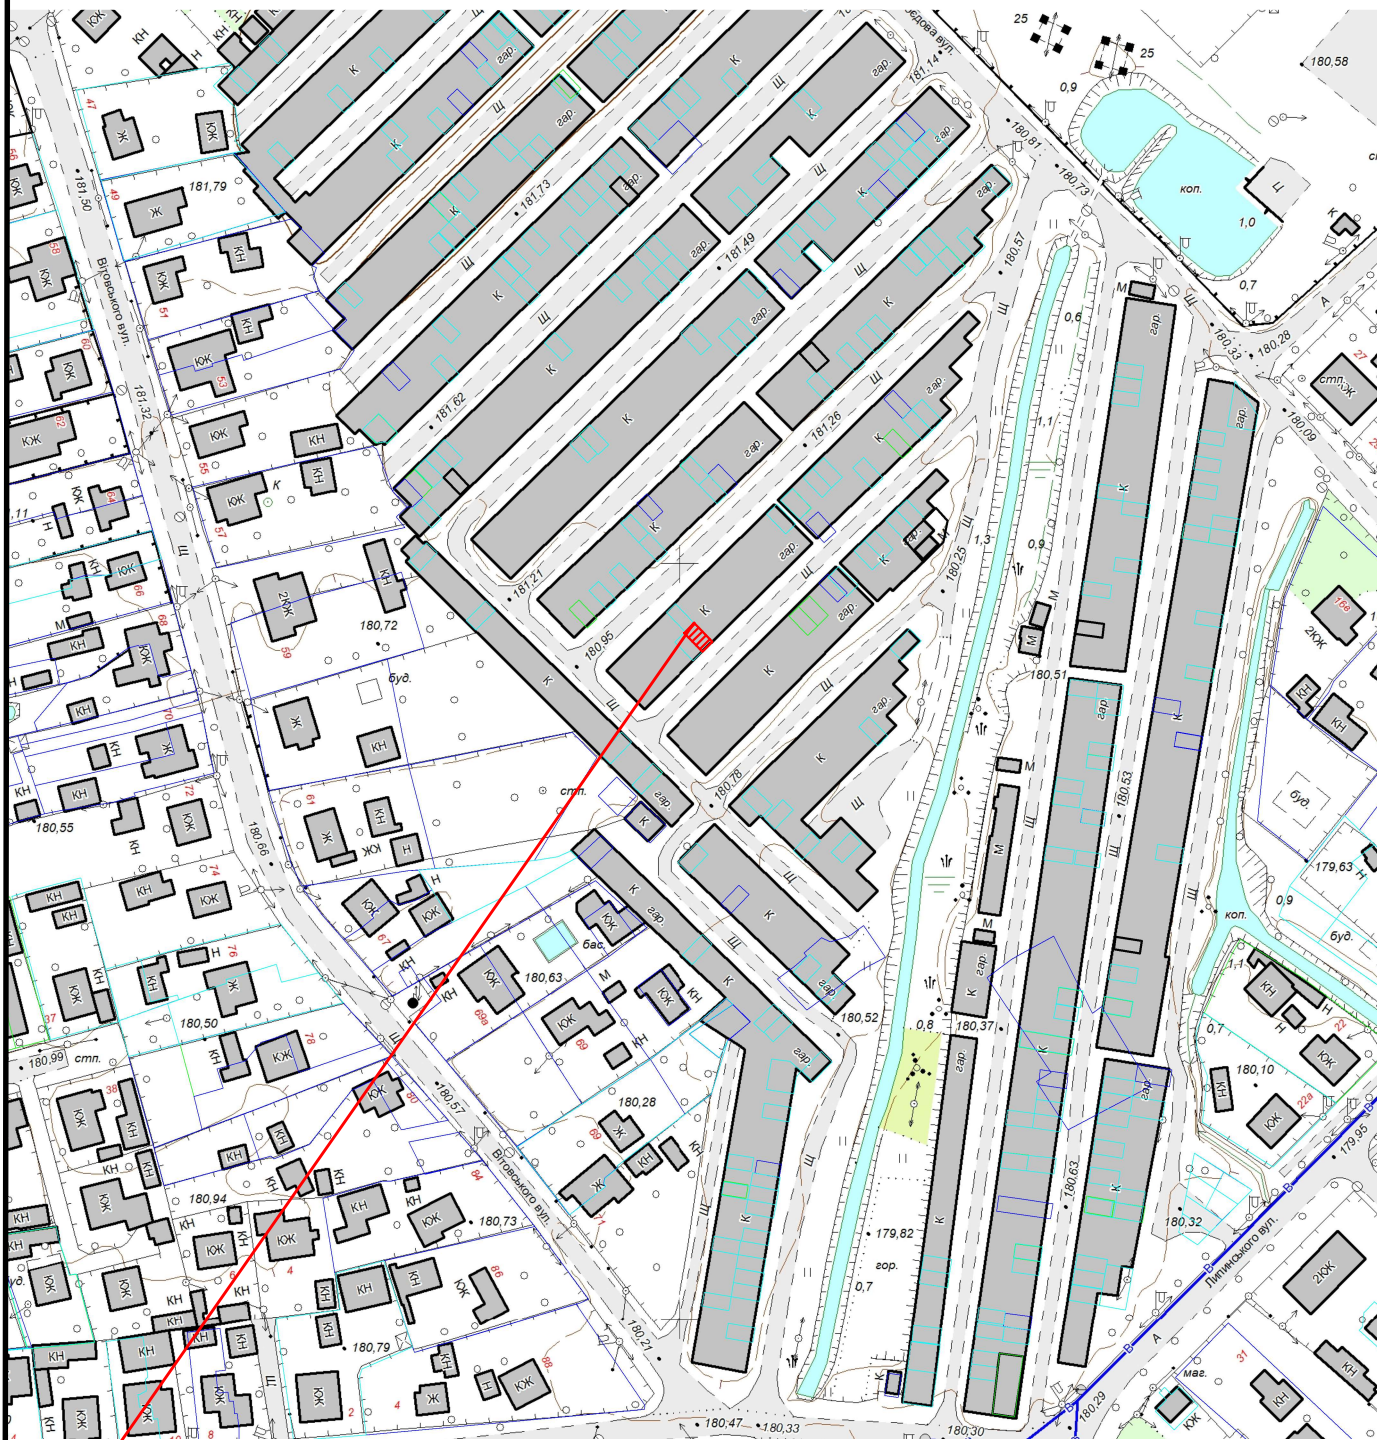

 Земельна ділянка площею	0.0026га
Цільове призначення:	для будівництва індивідуального гаража
Кадастровий номер земельної ділянки:	0710400000:04:015:0415