


КАРТОГРАФІЧНА СХЕМА
РОЗТАШУВАННЯ ЗЕМЕЛЬНОЇ ДІЛЯНКИ
Волинська область, м.Ковель
гаражний масив по вул.Грибоедова гараж №1006

М 1 : 1000

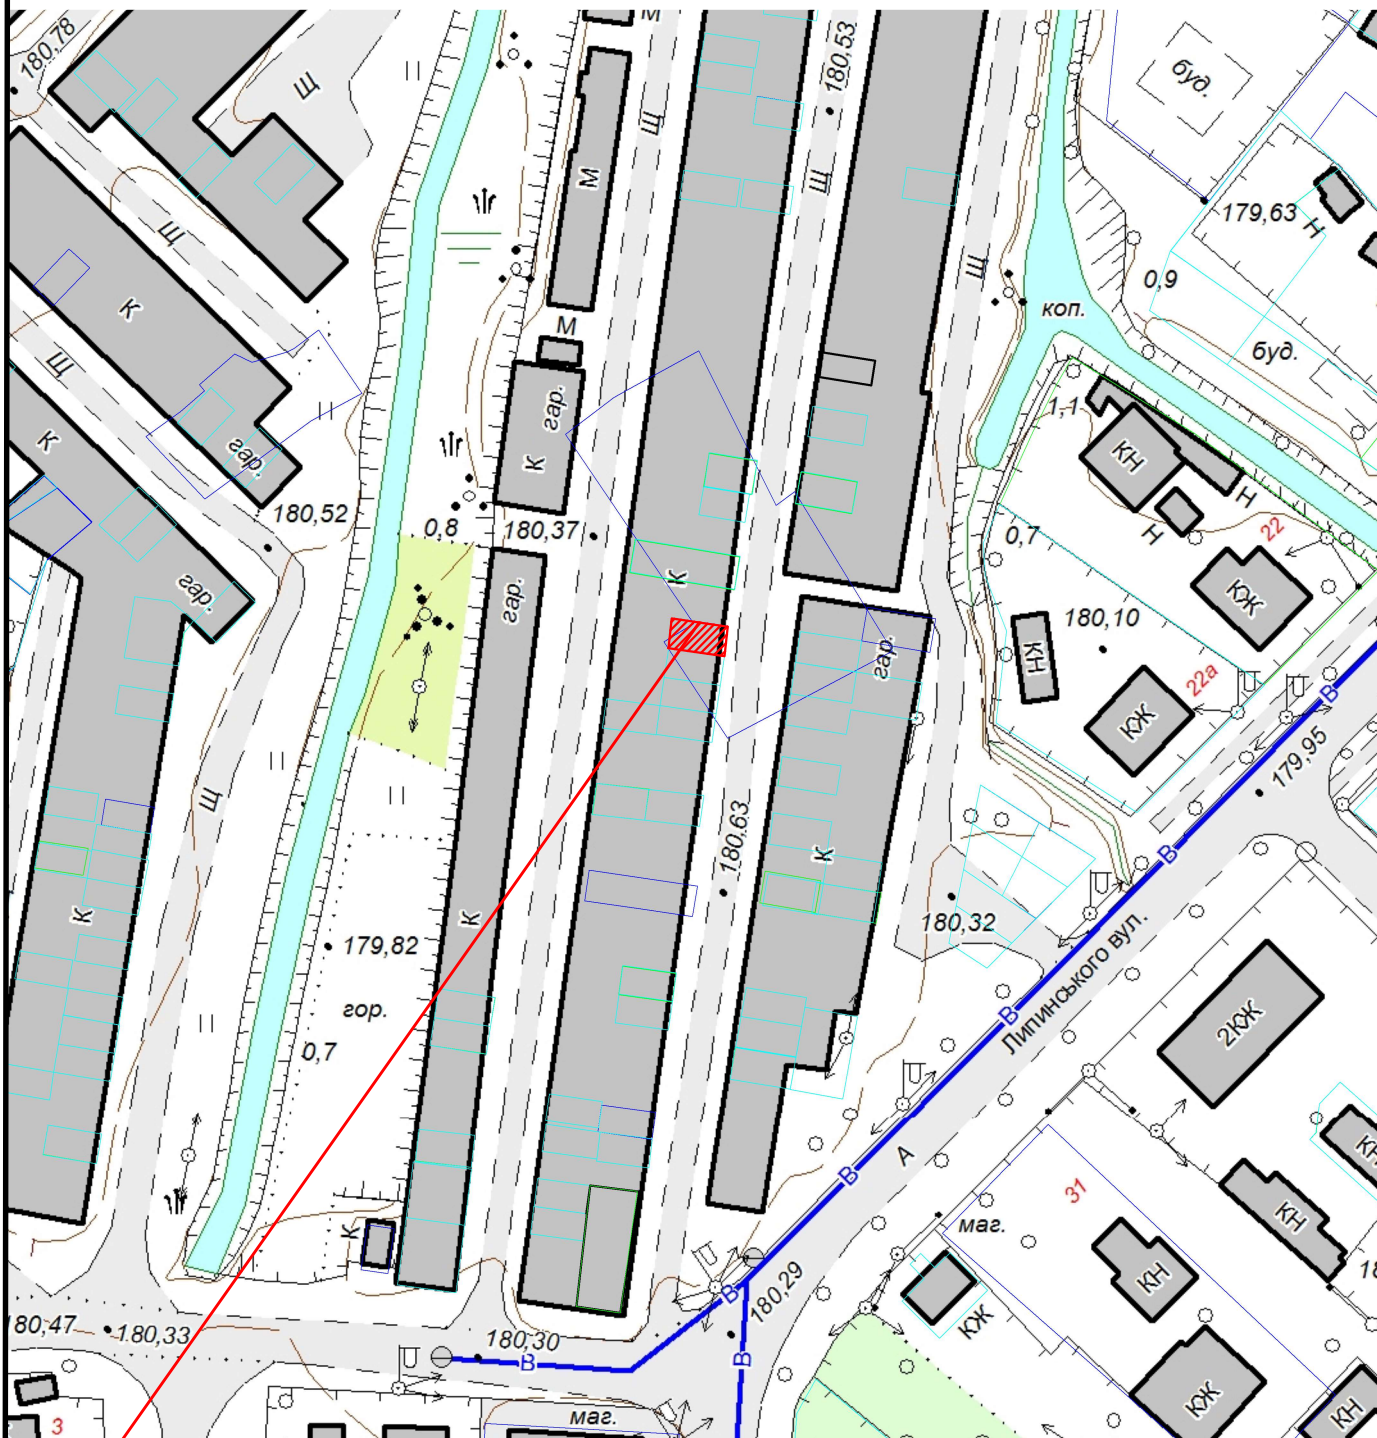

 Земельна ділянка площею	0.0029 га
Цільове призначення:	02.05 для будівництва індивідуальних гаражів
Кадастровий номер земельної ділянки:	0710400000:04:015:0419