


КАРТОГРАФІЧНА СХЕМА РОЗТАШУВАННЯ ЗЕМЕЛЬНОЇ ДІЛЯНКИ Волинська область, м.Ковель вул.Затишна , 7

М 1 : 2000

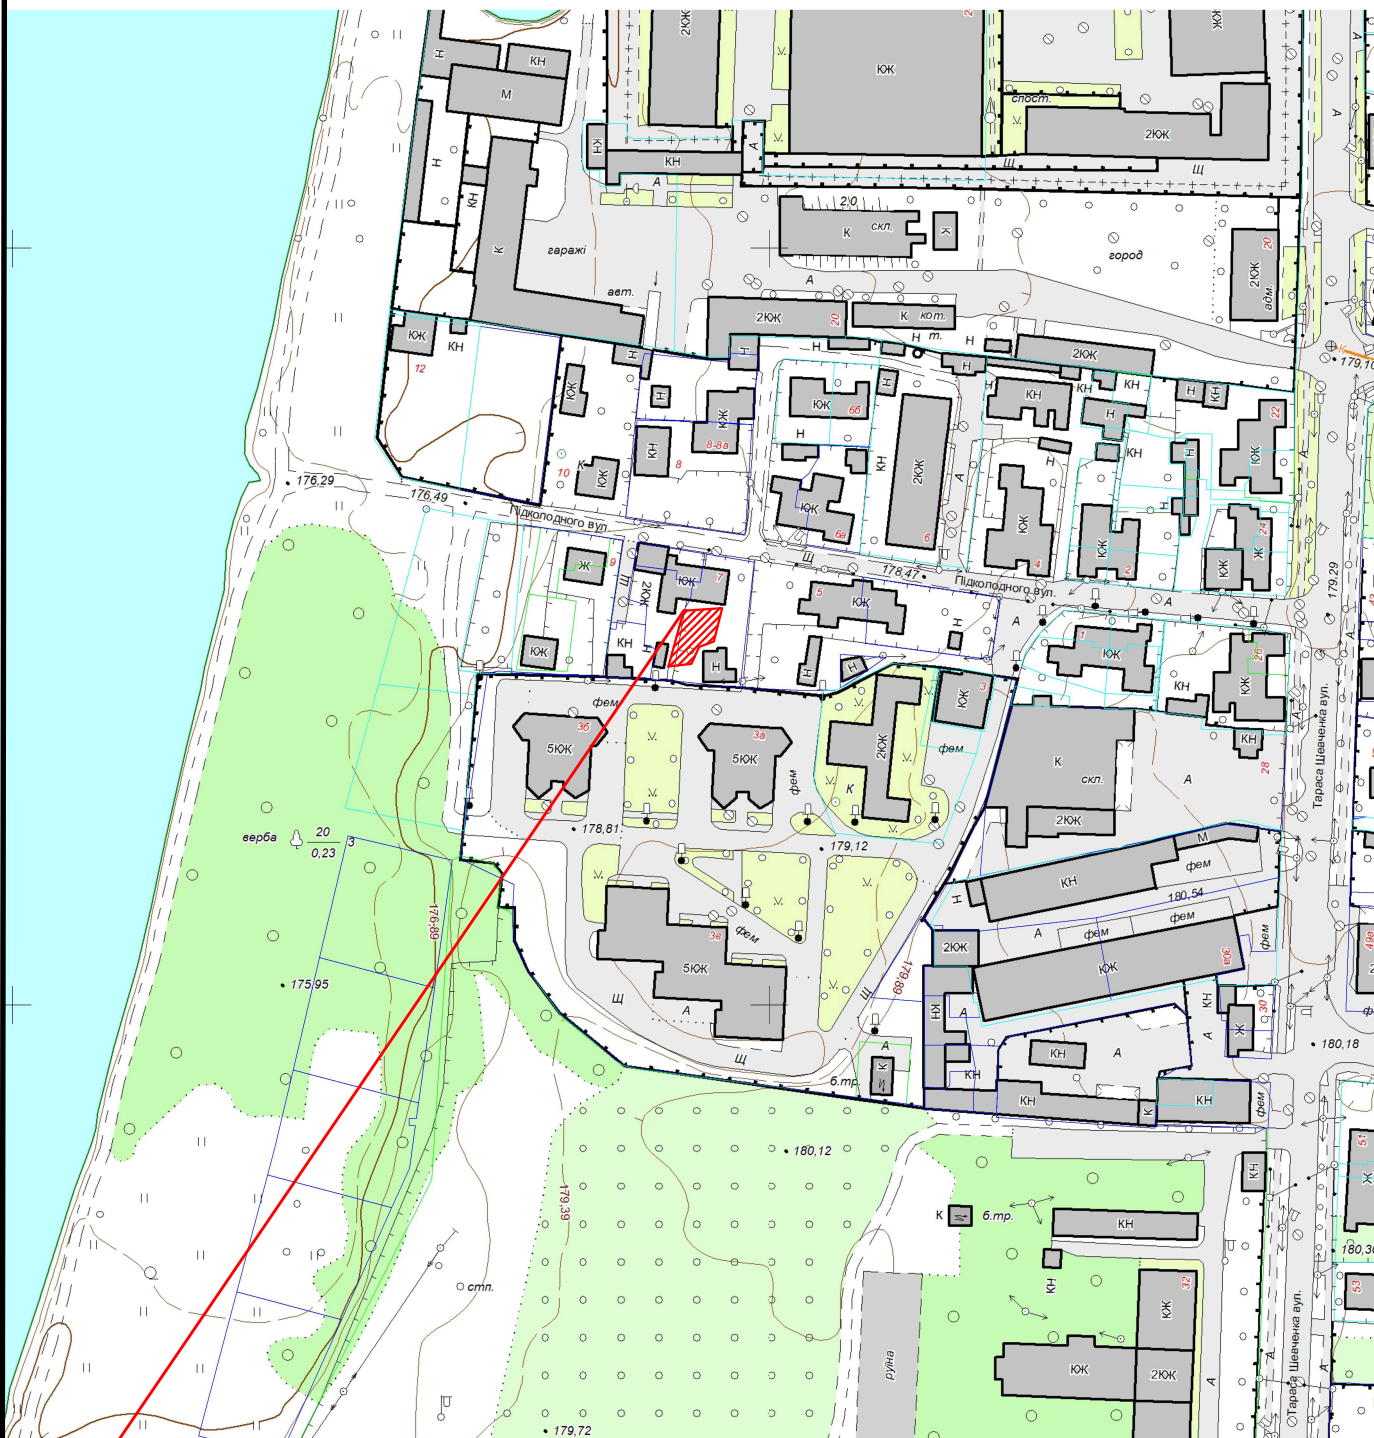

 Земельна ділянка площею	0.0128 га
Цільове призначення:	01.07 для городництва
Кадастровий номер земельної ділянки:	0710400000:06:012:0042