


КАРТОГРАФІЧНА СХЕМА РОЗТАШУВАННЯ ЗЕМЕЛЬНОЇ ДІЛЯНКИ Волинська область, м.Ковель провулок М.Левицького,22 а

М 1 : 2000

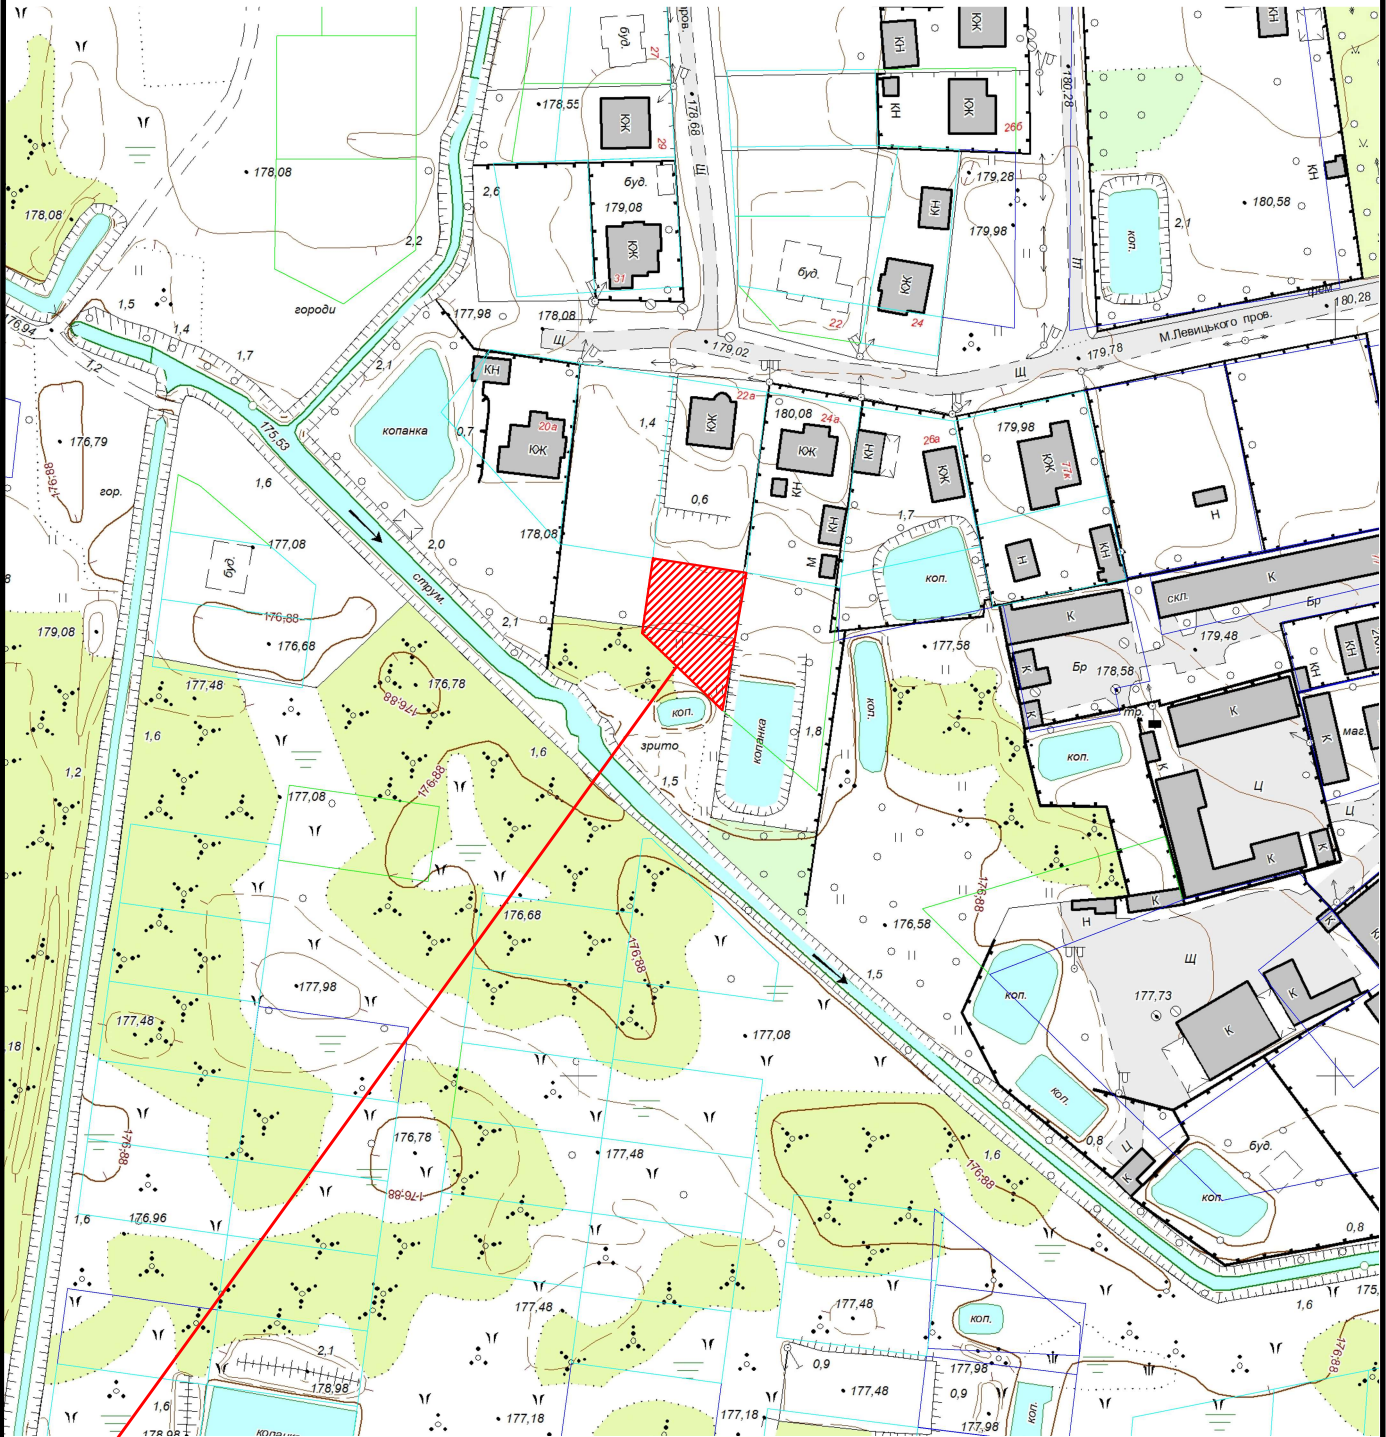

 Земельна ділянка площею	0.0700 га
Цільове призначення:	01.07 для городництва
Кадастровий номер земельної ділянки:	0710400000:11:015:0061