


КАРТОГРАФІЧНА СХЕМА РОЗТАШУВАННЯ ЗЕМЕЛЬНОЇ ДІЛЯНКИ

Волинська область, м.Ковель
провулок М.Левицького, 24 а

М 1 : 2000

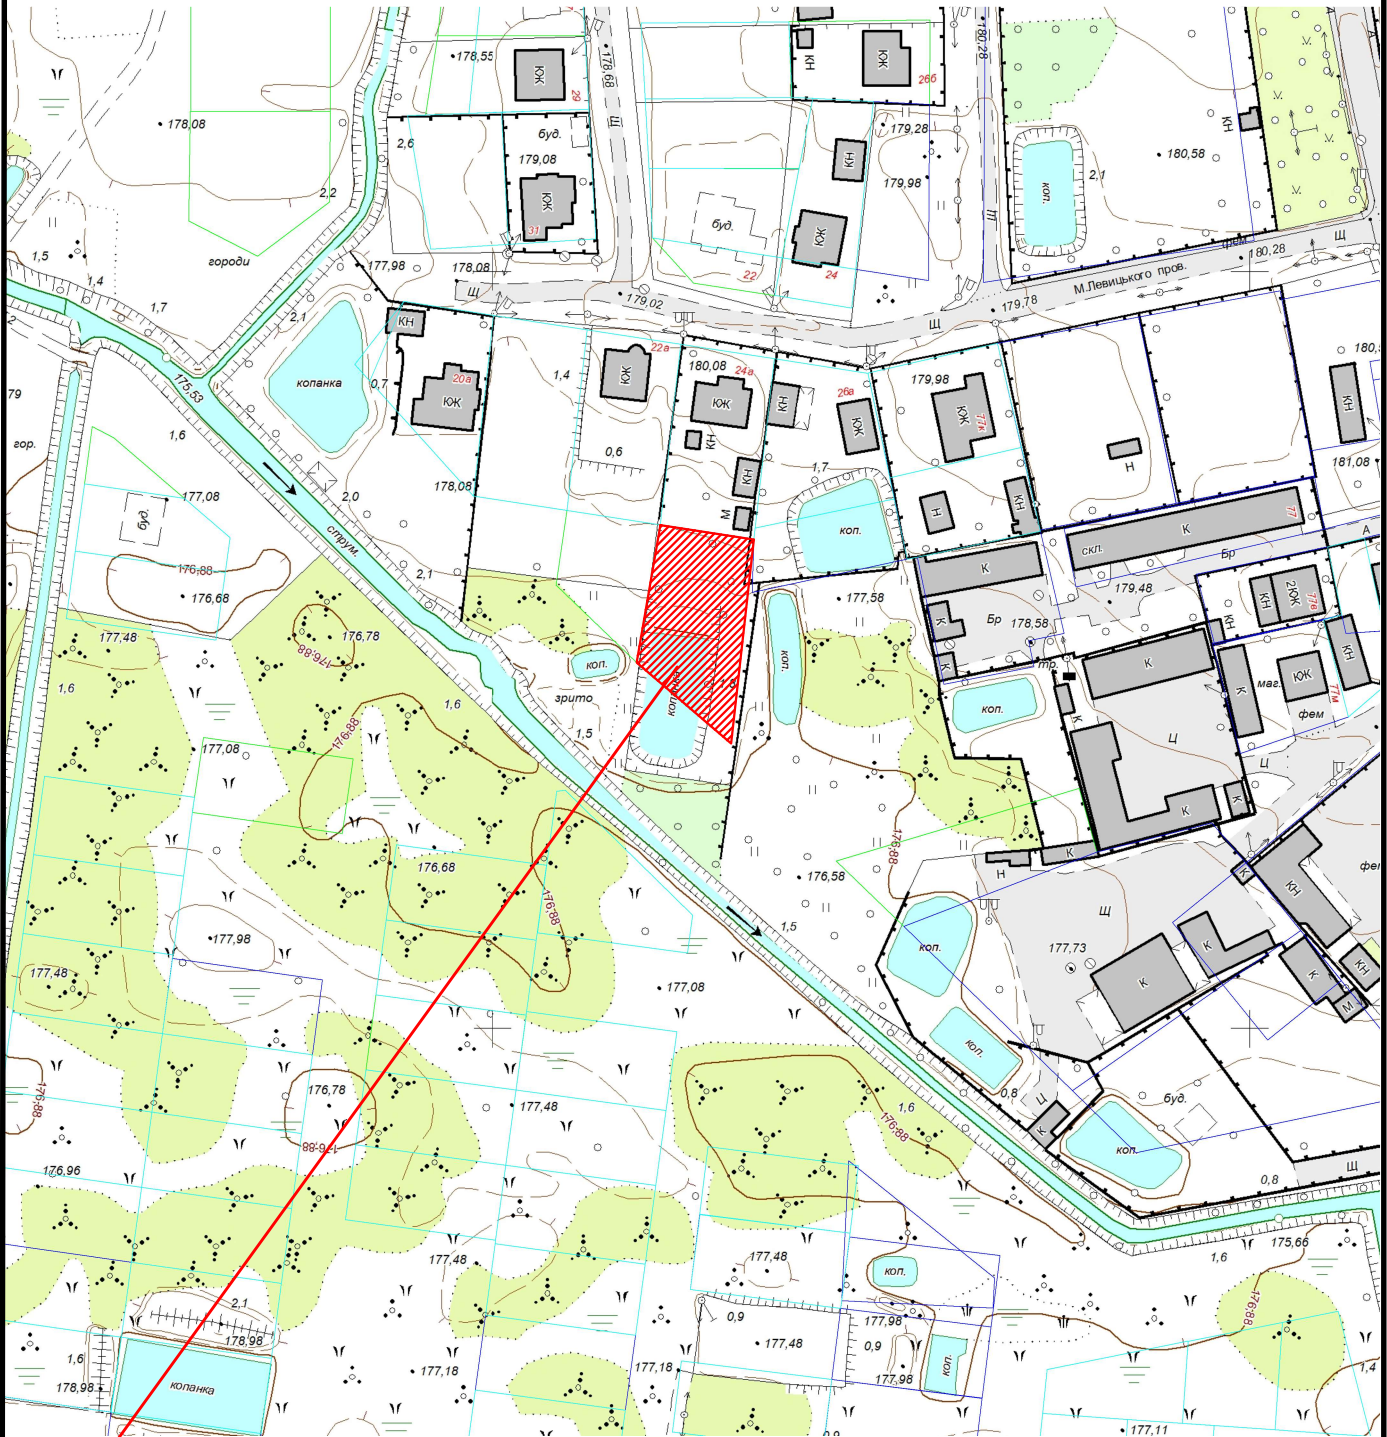

 Земельна ділянка площею	0.1200 га
Цільове призначення:	01.07 для городництва
Кадастровий номер земельної ділянки:	0710400000:11:015:0062