


|       |      |
|-------|------|
| M 1 : | 1000 |
|-------|------|

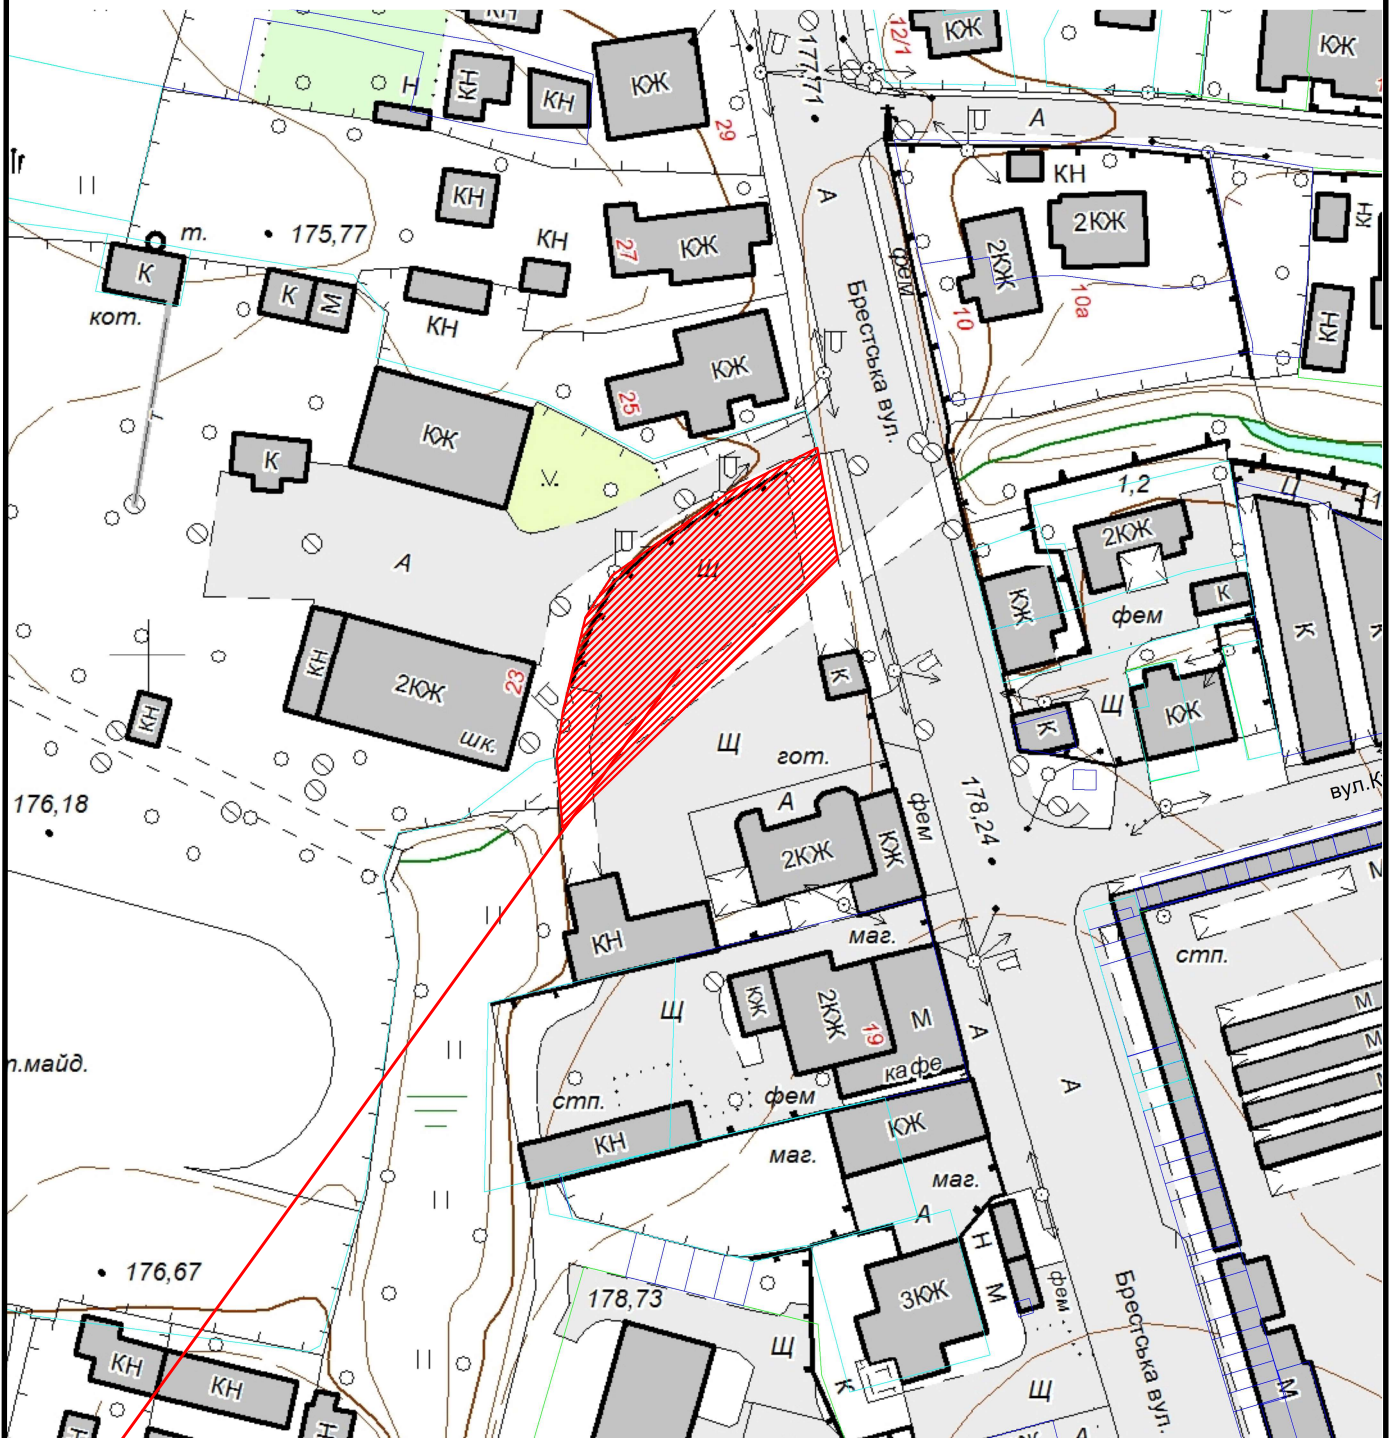

|   |                                                                                 |
|---|---------------------------------------------------------------------------------|
|  Земельна ділянка площею | 0.0800 га                                                                       |
| Цільове призначення:                                                                                        | Для будівництва та обслуговування будівель закладів комунального обслуговування |
| Кадастровий номер земельної ділянки:                                                                        | 0710400000:10:001:0010                                                          |