


КАРТОГРАФІЧНА СХЕМА РОЗТАШУВАННЯ ЗЕМЕЛЬНОЇ ДІЛЯНКИ Волинська область, м.Ковель вул.Героїв України, 18

М 1 : 2000

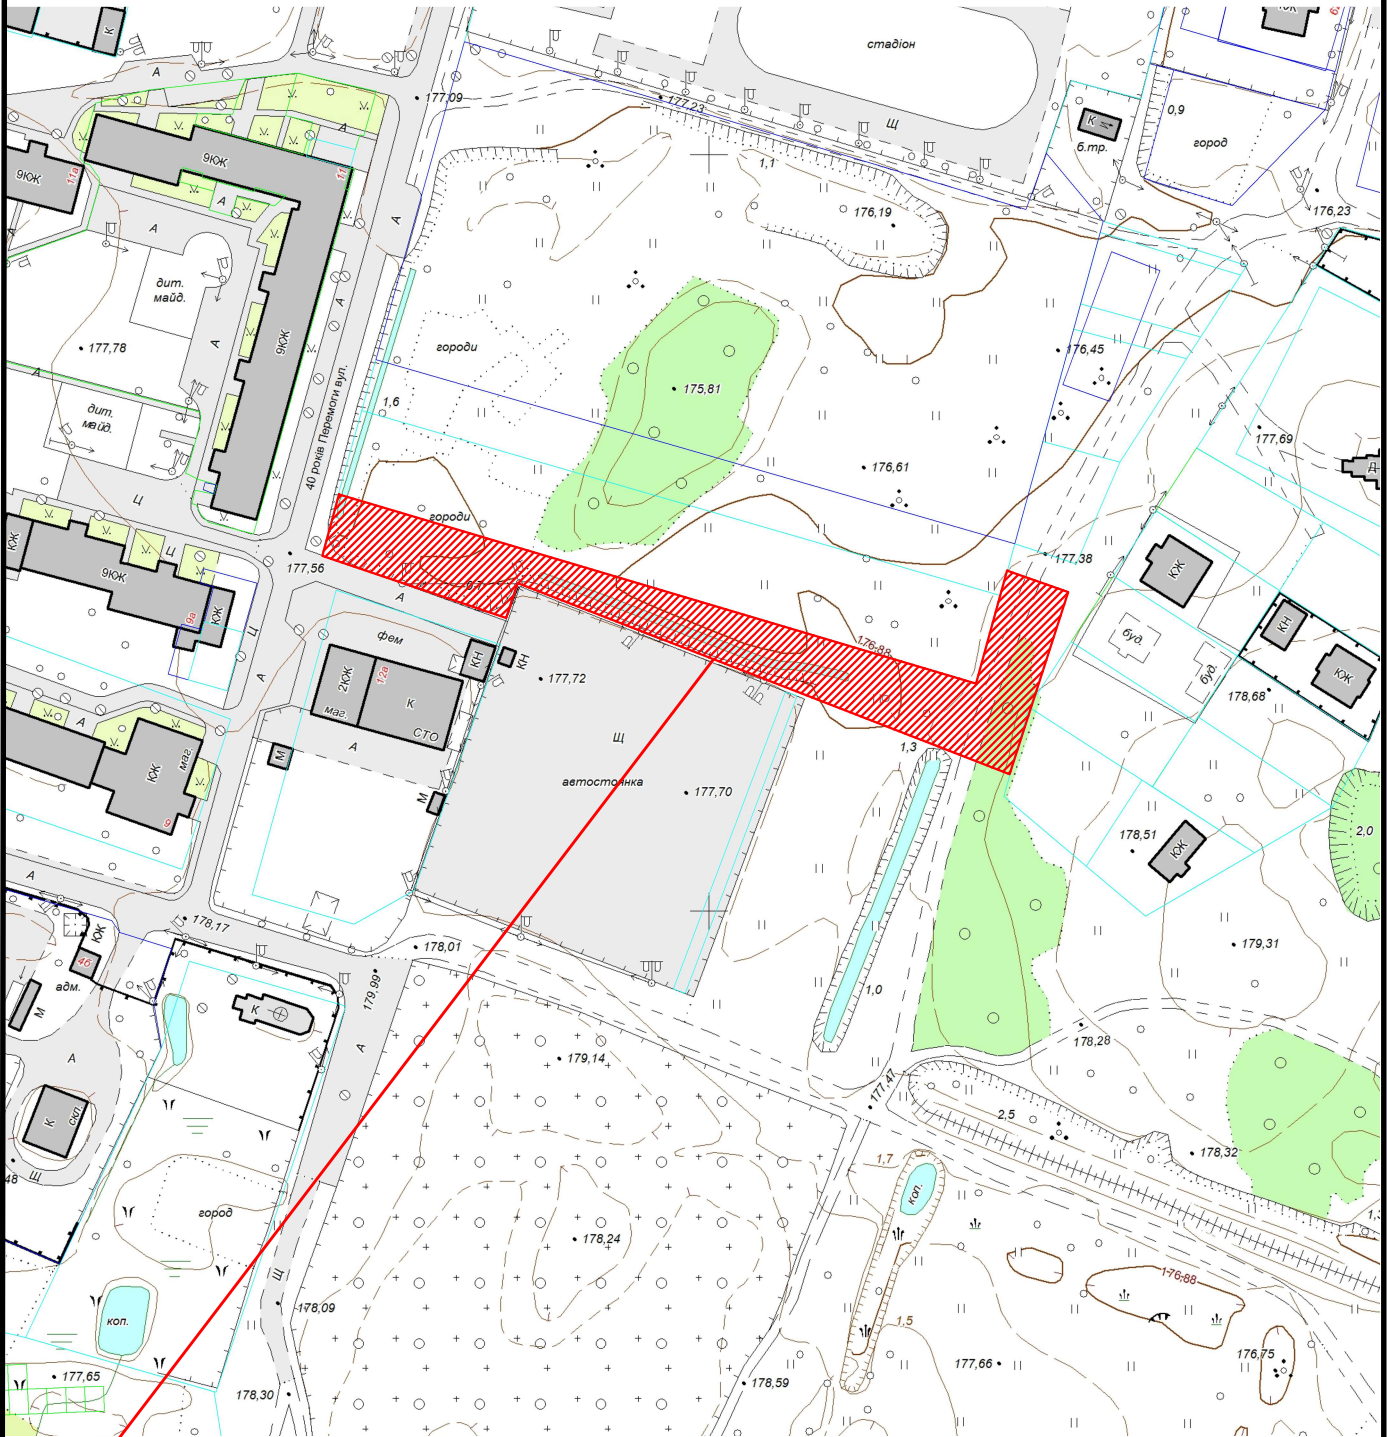

 Земельна ділянка площею	0.3600 га
Цільове призначення:	07.08/ земельні ділянки загального користування, які використовуються як зелені насадження загального користування
Кадастровий номер земельної ділянки:	відсутній