


# КАРТОГРАФІЧНА СХЕМА РОЗТАШУВАННЯ ЗЕМЕЛЬНОЇ ДІЛЯНКИ Волинська область, м.Ковель вул.Сагайдачного,15

М 1 : 1000

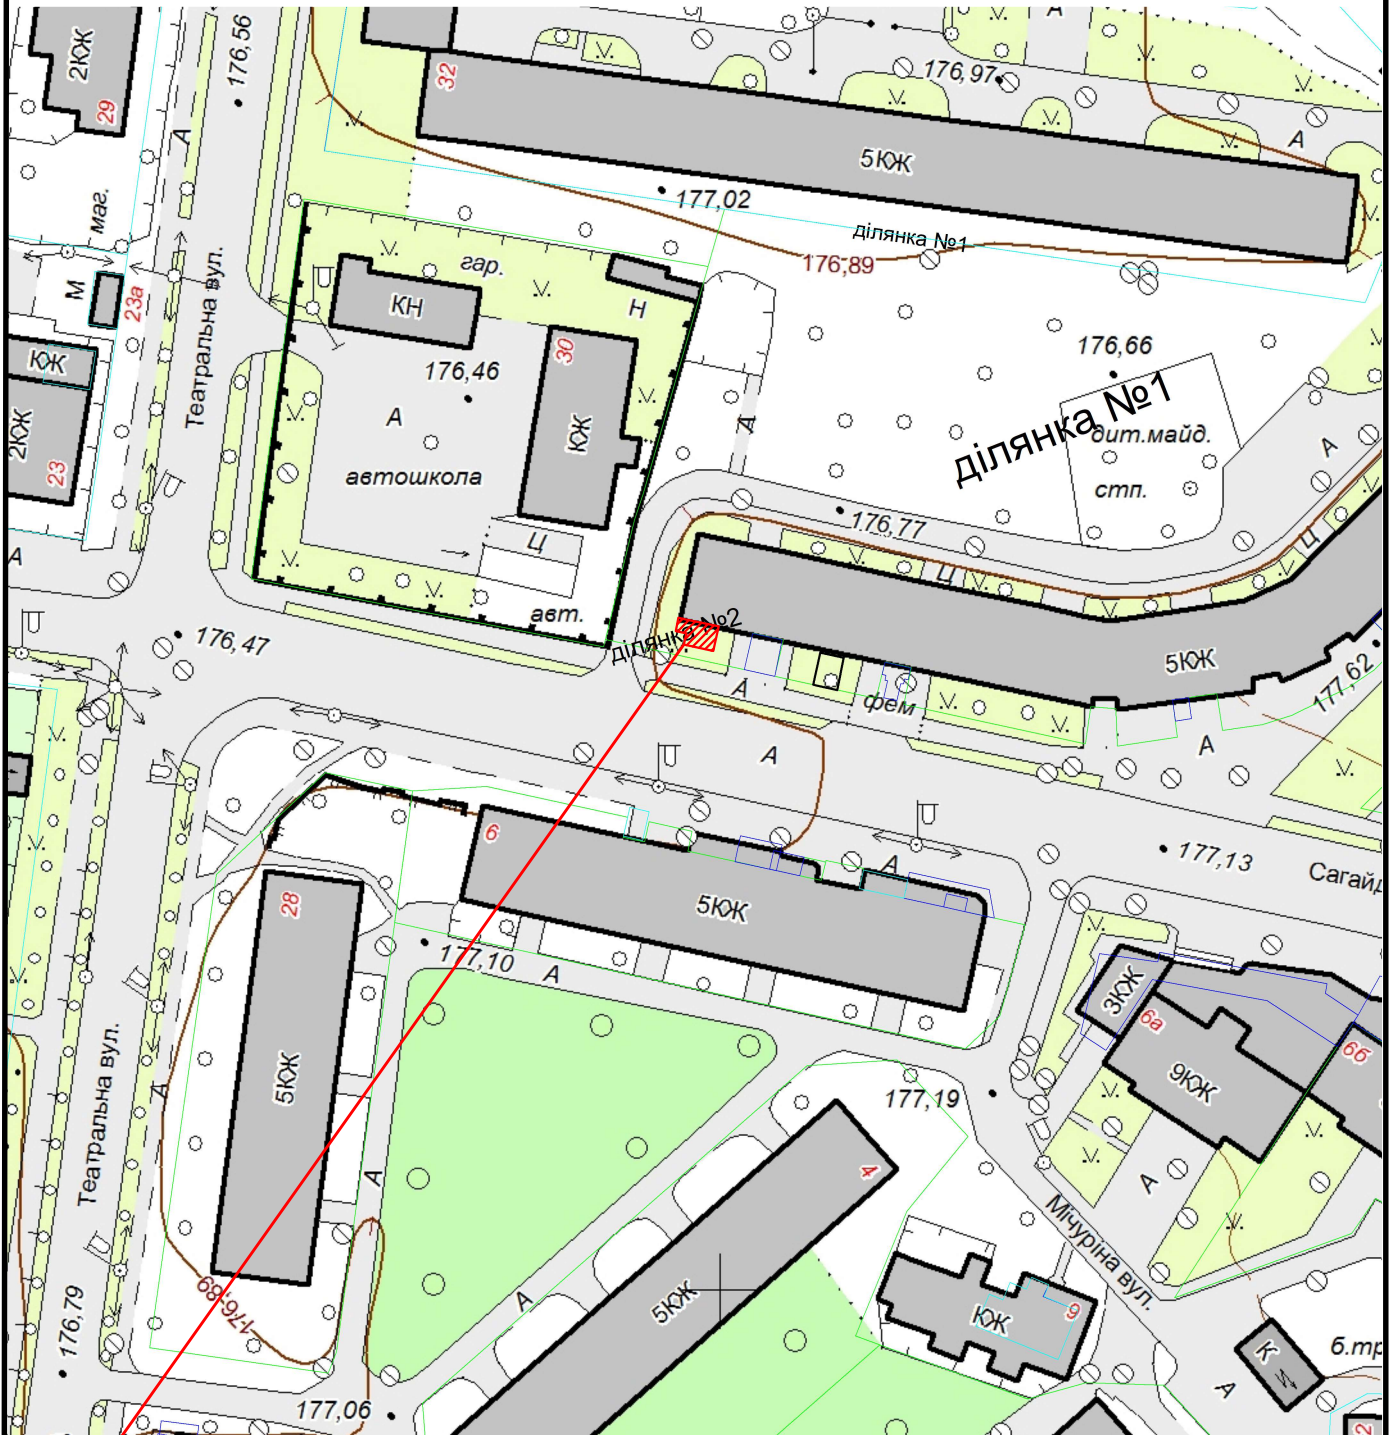

|   |                                                                            |
|---|----------------------------------------------------------------------------|
|  Земельна ділянка площею | 0.0016 га                                                                  |
| Цільове призначення:                                                                                        | 02.03 Для будівництва і обслуговування багатоквартирного житлового будинку |
| Кадастровий номер земельної ділянки:                                                                        | відсутній                                                                  |