


КАРТОГРАФІЧНА СХЕМА
РОЗТАШУВАННЯ ЗЕМЕЛЬНОЇ ДІЛЯНКИ
Волинська область, м.Ковель
вул.Сагайдачного,15

М 1 : 500

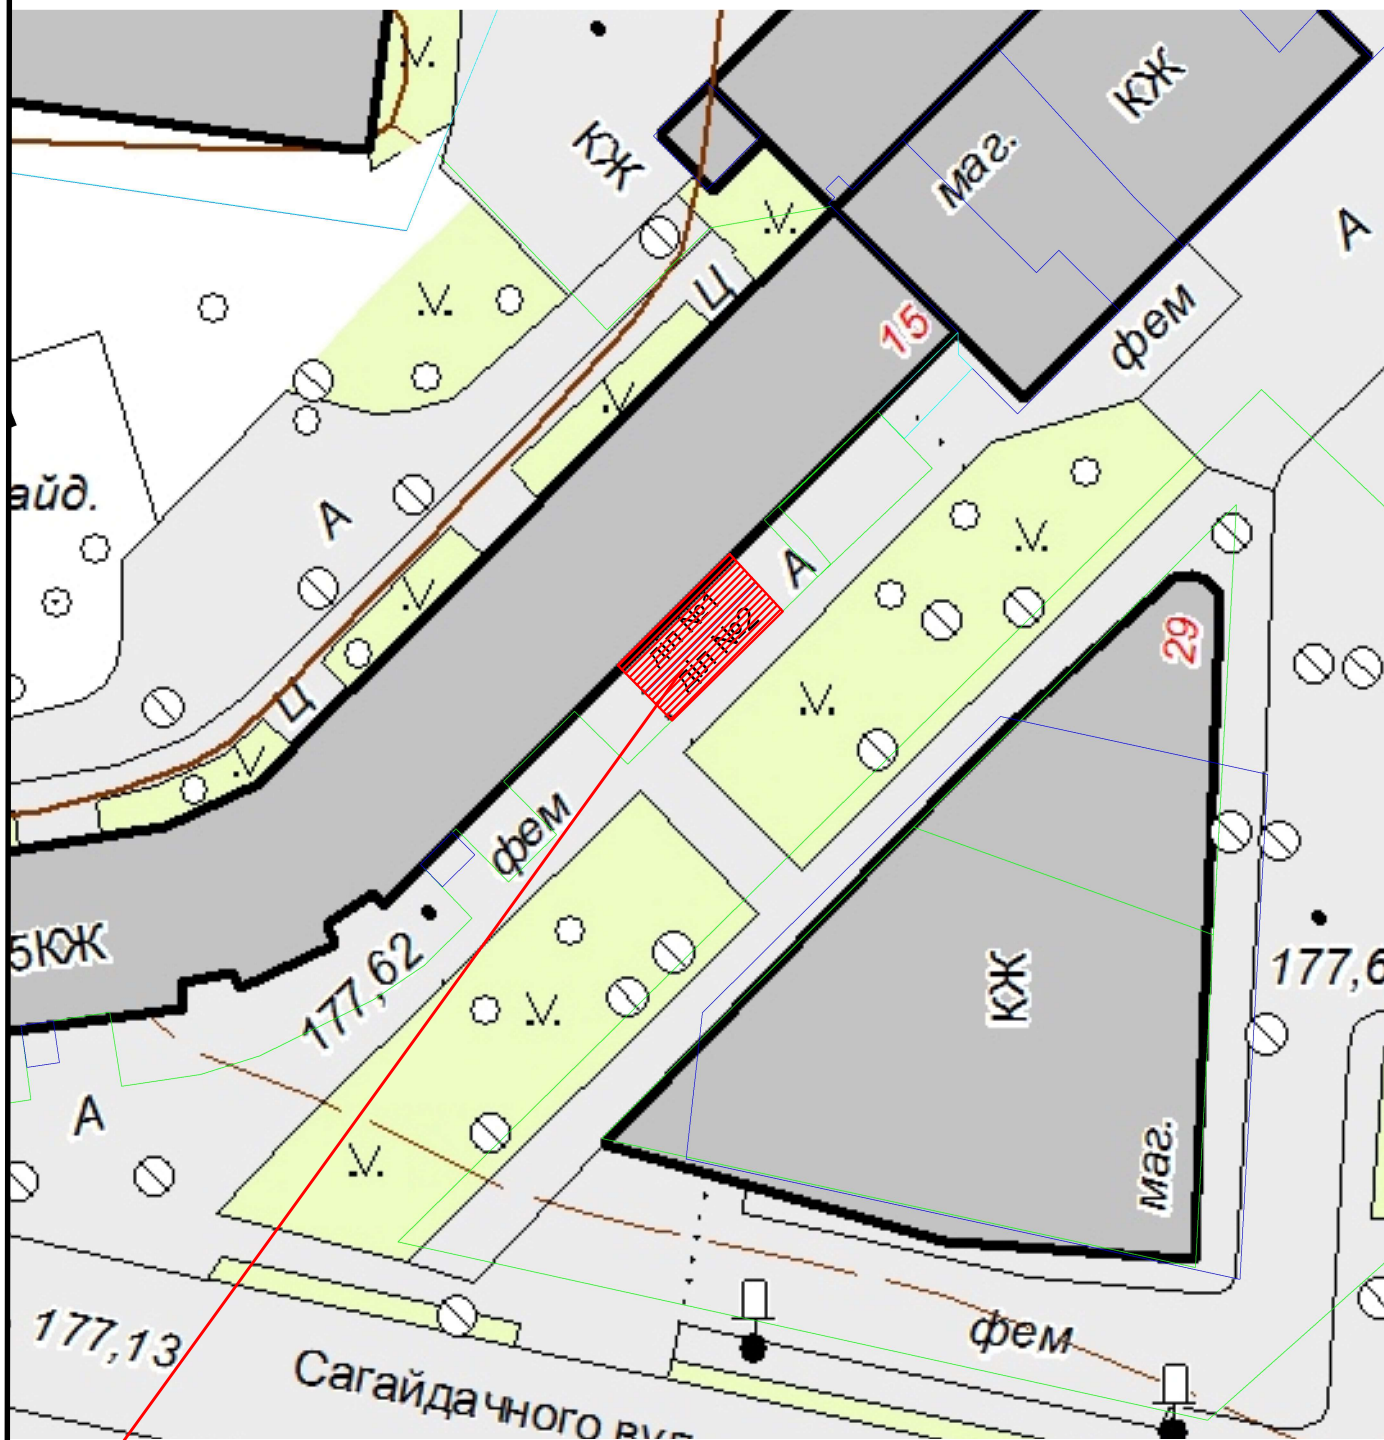

земельна ділянка кадастровий номер 0710400000:01:013:0164 площею 0,0053 га,
що підлягає поділу на : діл №1 площею 0,0027 га та діл №2 площею 0,0026 га
для будівництва і обслуговування багатоквартирного житлового будинку