


M 1 :	2000
-------	------

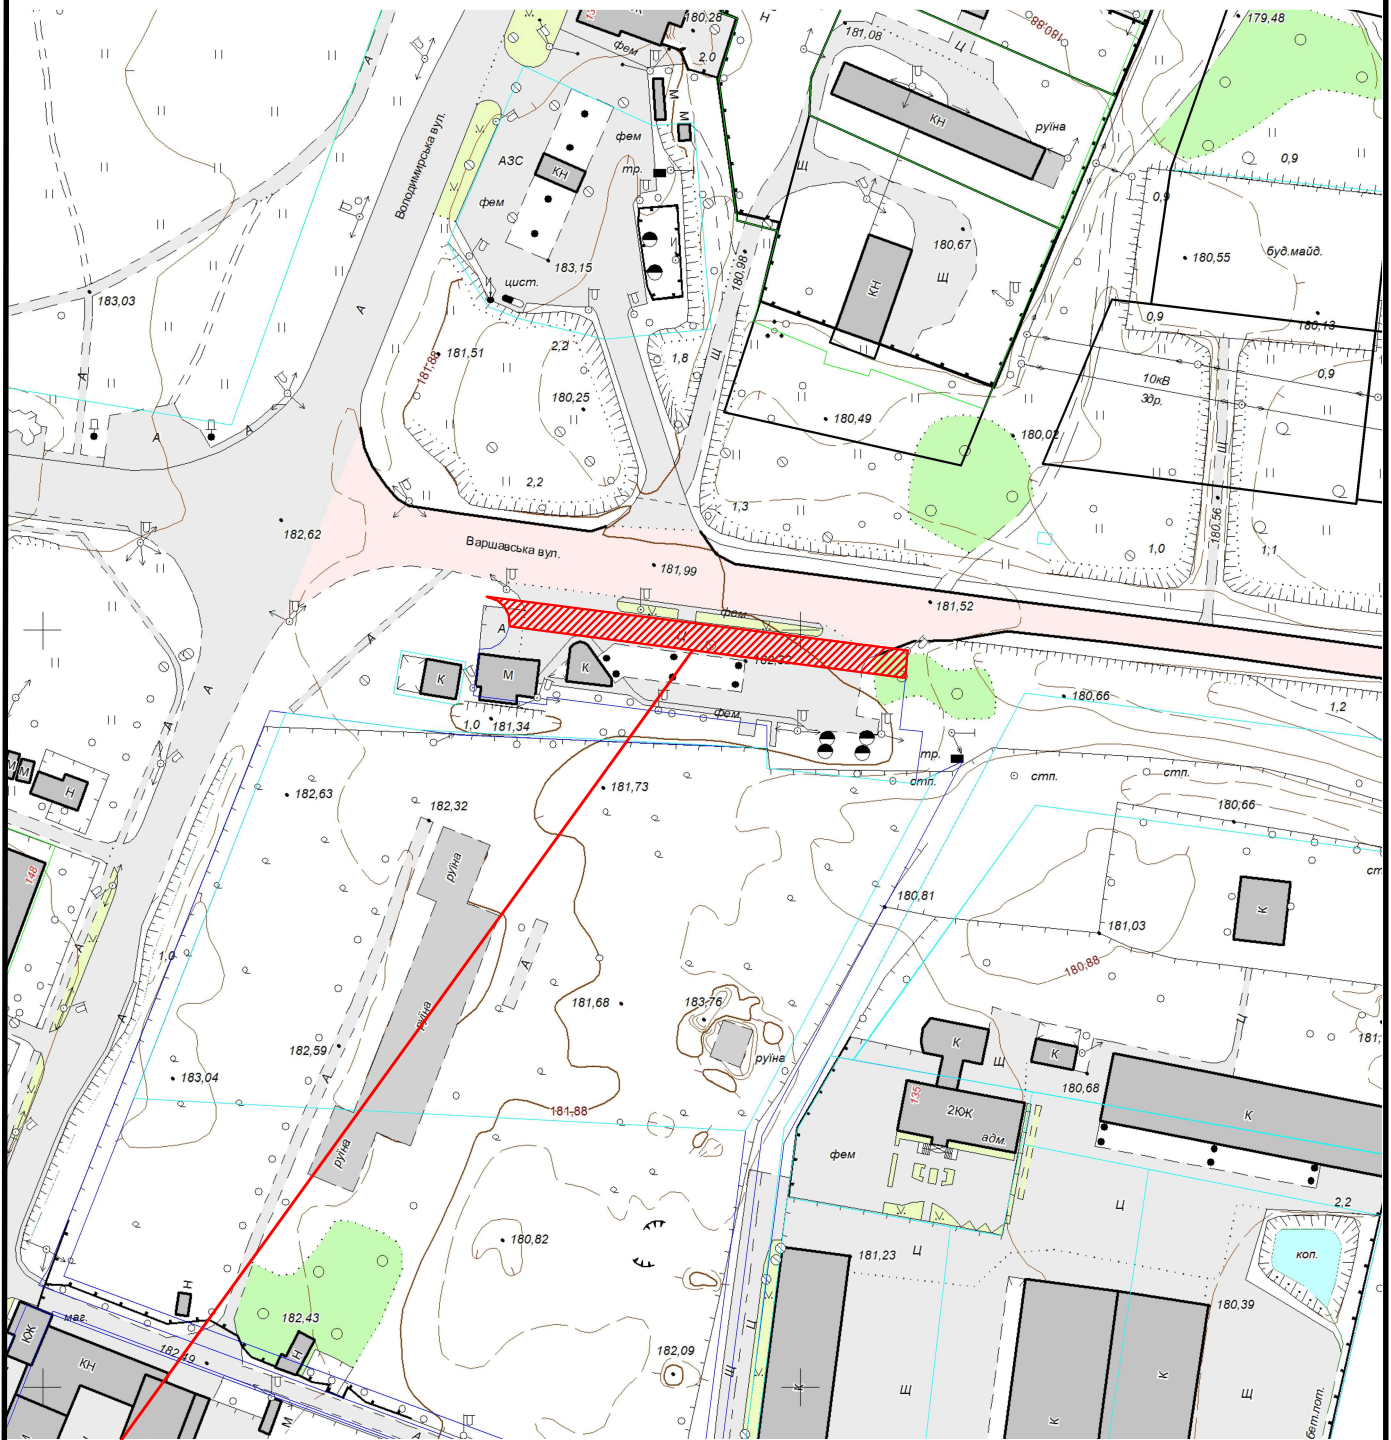

 Земельна ділянка площею	0.0769 га
Цільове призначення:	для обслуговування автозаправочної станції
Кадастровий номер земельної ділянки:	0710400000:15:008:0006