


# КАРТОГРАФІЧНА СХЕМА РОЗТАШУВАННЯ ЗЕМЕЛЬНОЇ ДІЛЯНКИ Волинська область, м.Ковель вул.Богдана Хмельницького

М 1 : 2000

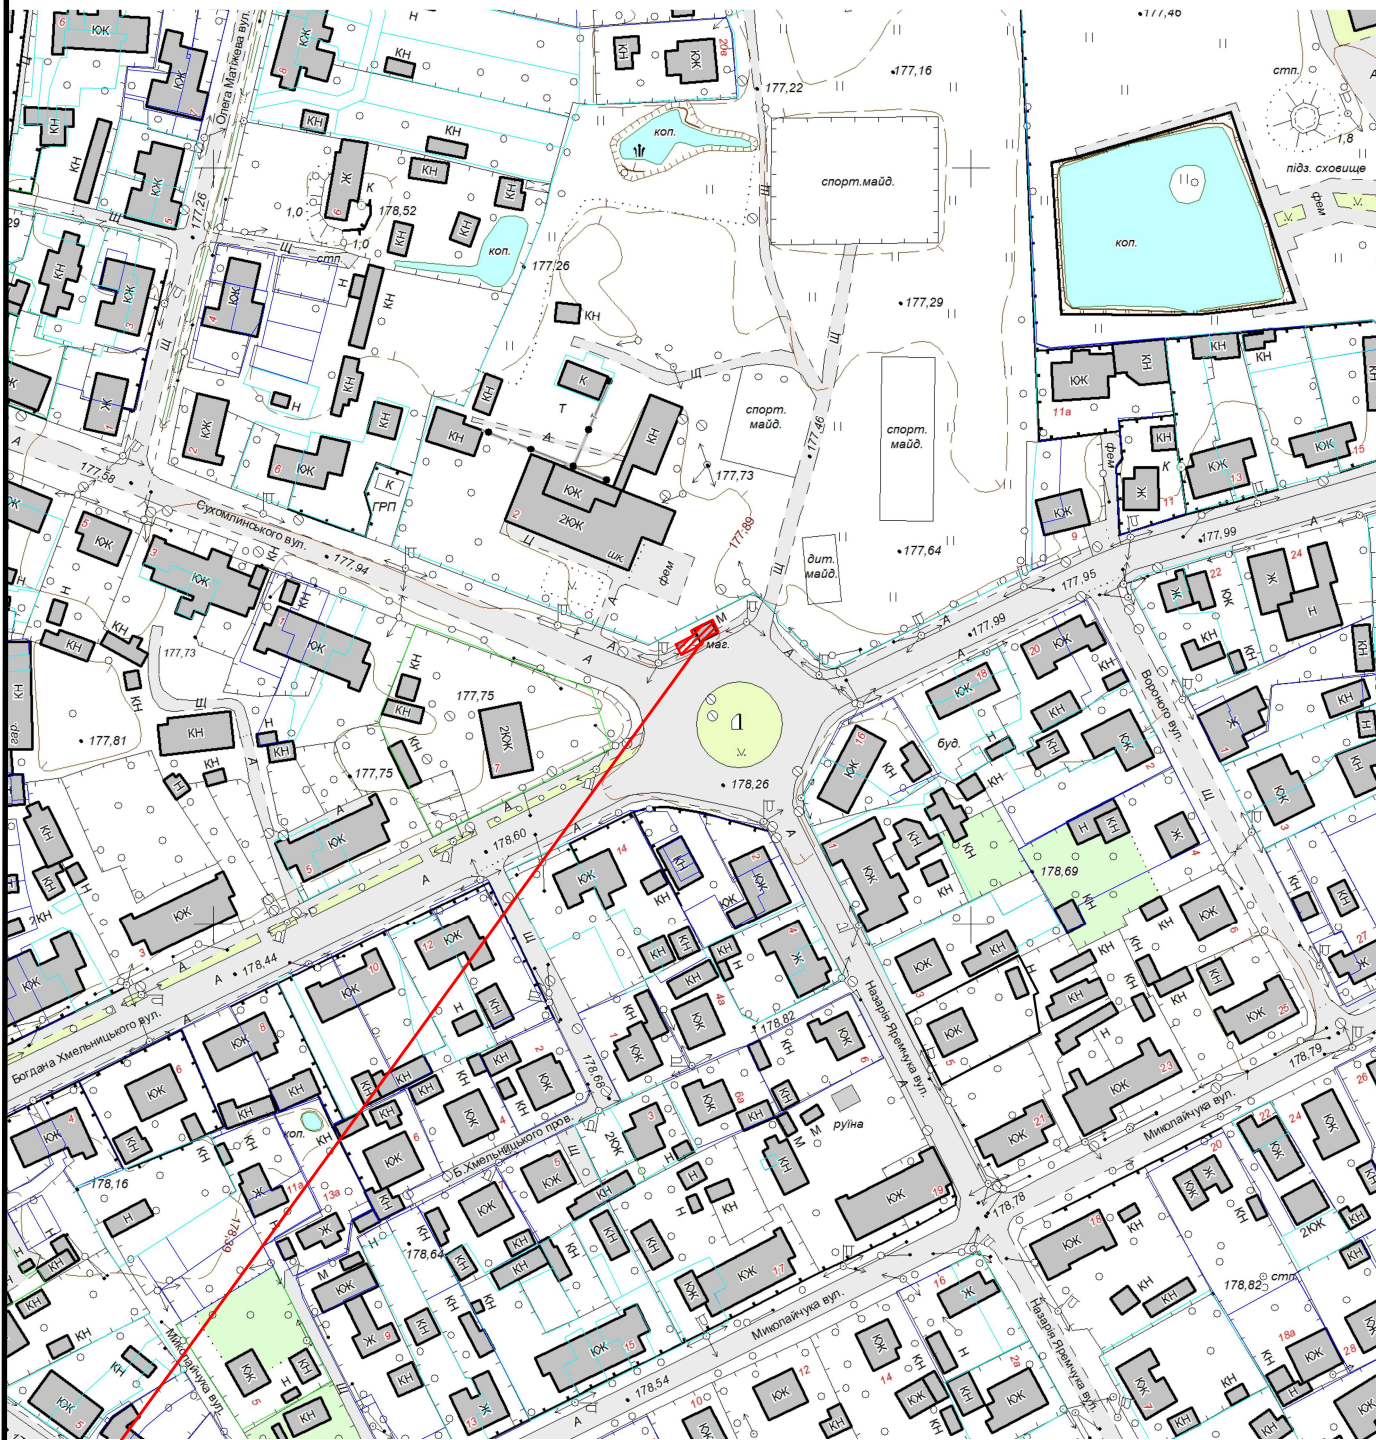

|   |                                                           |
|---|-----------------------------------------------------------|
|  Земельна ділянка площею | 0.0040 га                                                 |
| Цільове призначення:                                                                                        | 03.07 для будівництва та обслуговування будівель торгівлі |
| Кадастровий номер земельної ділянки:                                                                        | 0710400000:21:003:0010                                    |