


КАРТОГРАФІЧНА СХЕМА РОЗТАШУВАННЯ ЗЕМЕЛЬНОЇ ДІЛЯНКИ Волинська область, м.Ковель вул.Ярослава Мудрого

М 1 : 1000

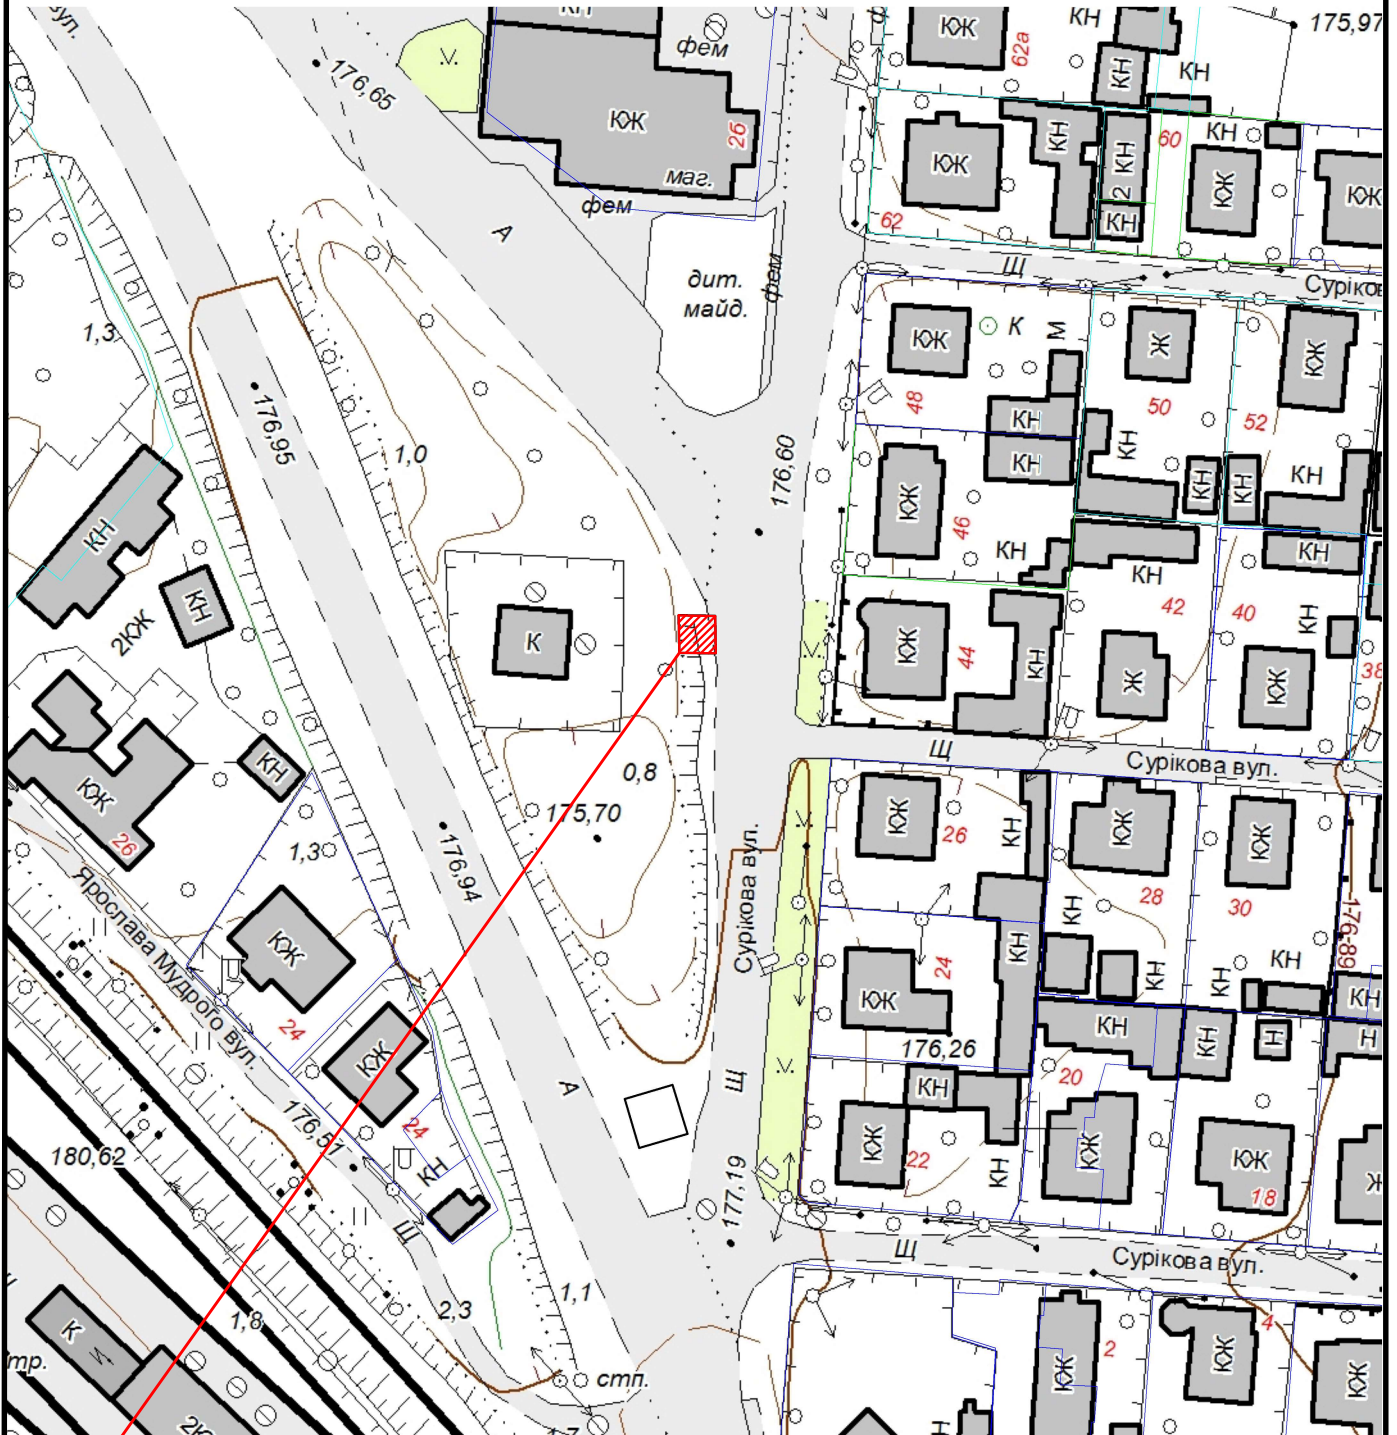

 Земельна ділянка площею	0.0025 га
Цільове призначення:	11.04 Для розміщення та експлуатації каналізаційної насосної станції
Кадастровий номер земельної ділянки:	відсутній