


КАРТОГРАФІЧНА СХЕМА РОЗТАШУВАННЯ ЗЕМЕЛЬНОЇ ДІЛЯНКИ Волинська область, м.Ковель вул.Володимирська,156

М 1 : 5000

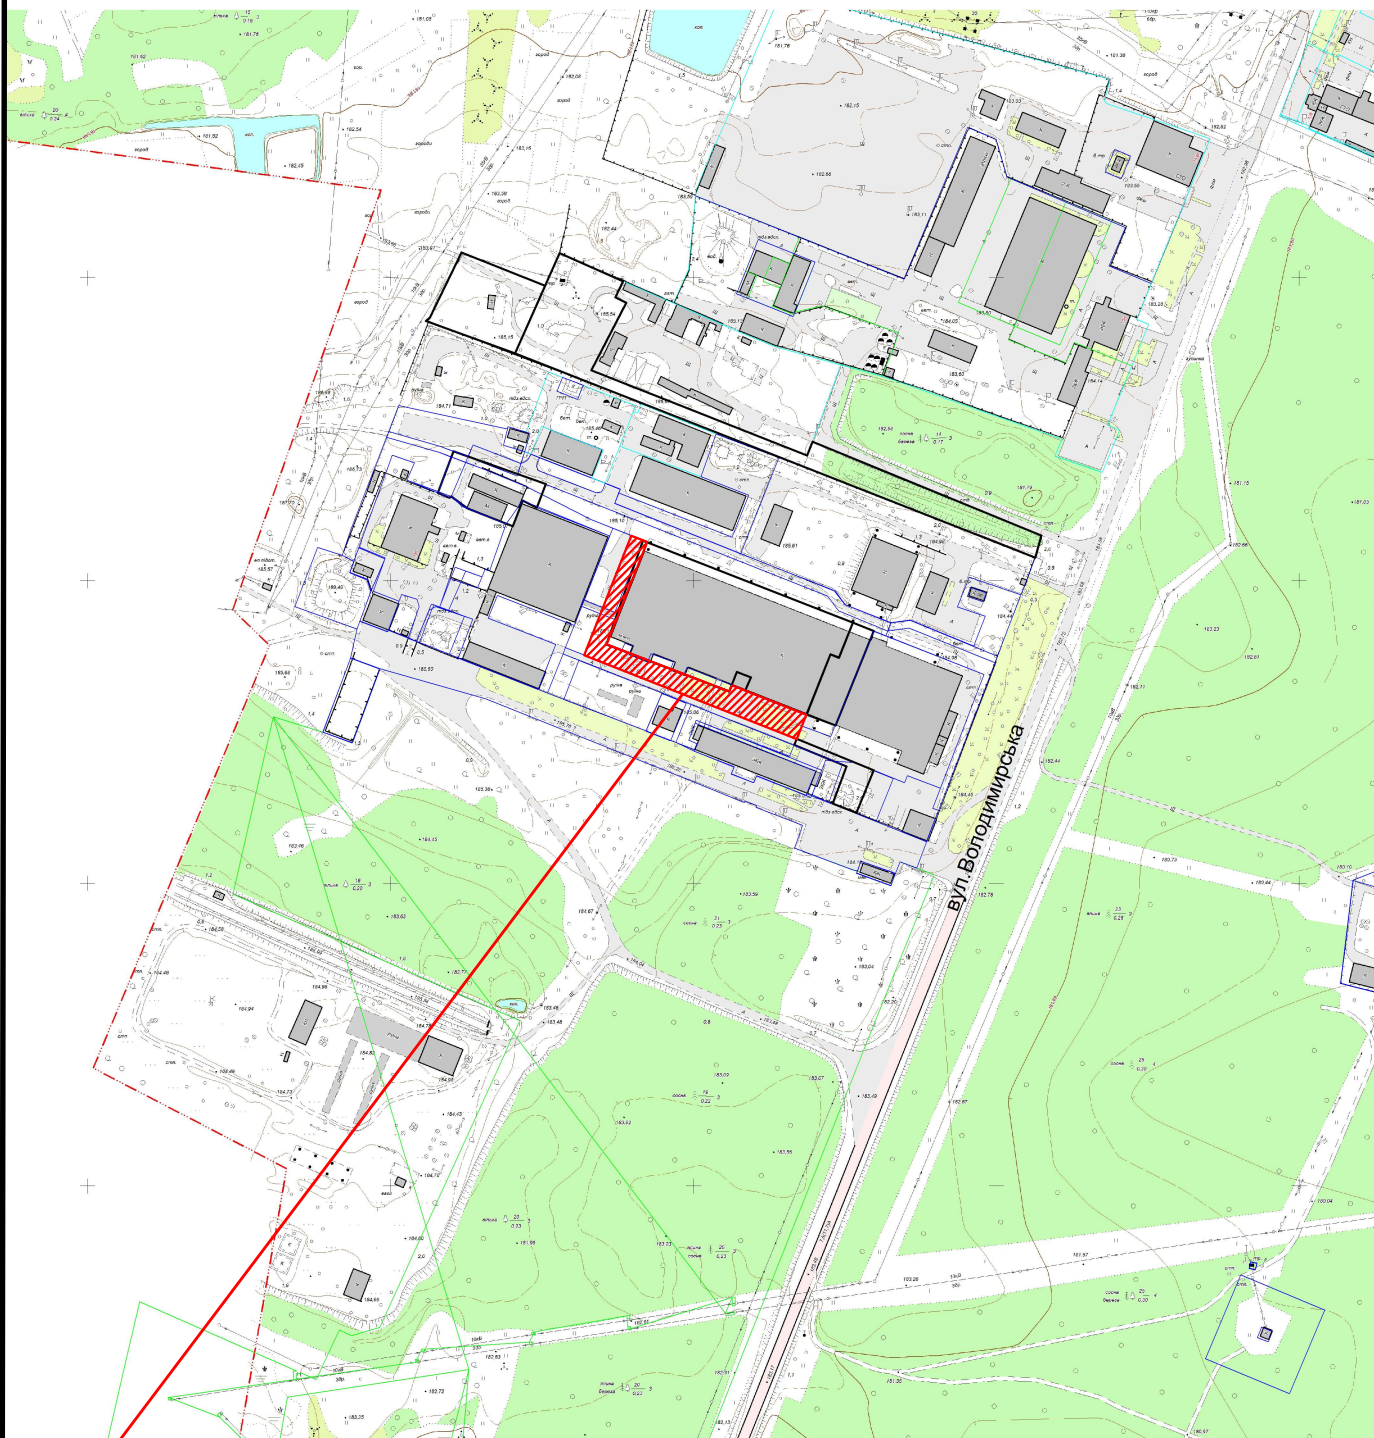

 Земельна ділянка площею	0.2993 га
Цільове призначення:	для обслуговування об'єктів інженерної, енергетичної інфраструктури
Кадастровий номер земельної ділянки:	відсутній