


КАРТОГРАФІЧНА СХЕМА
РОЗТАШУВАННЯ ЗЕМЕЛЬНОЇ ДІЛЯНКИ
Волинська область, м.Ковель
вул. Алли Горської

М 1 : 1000

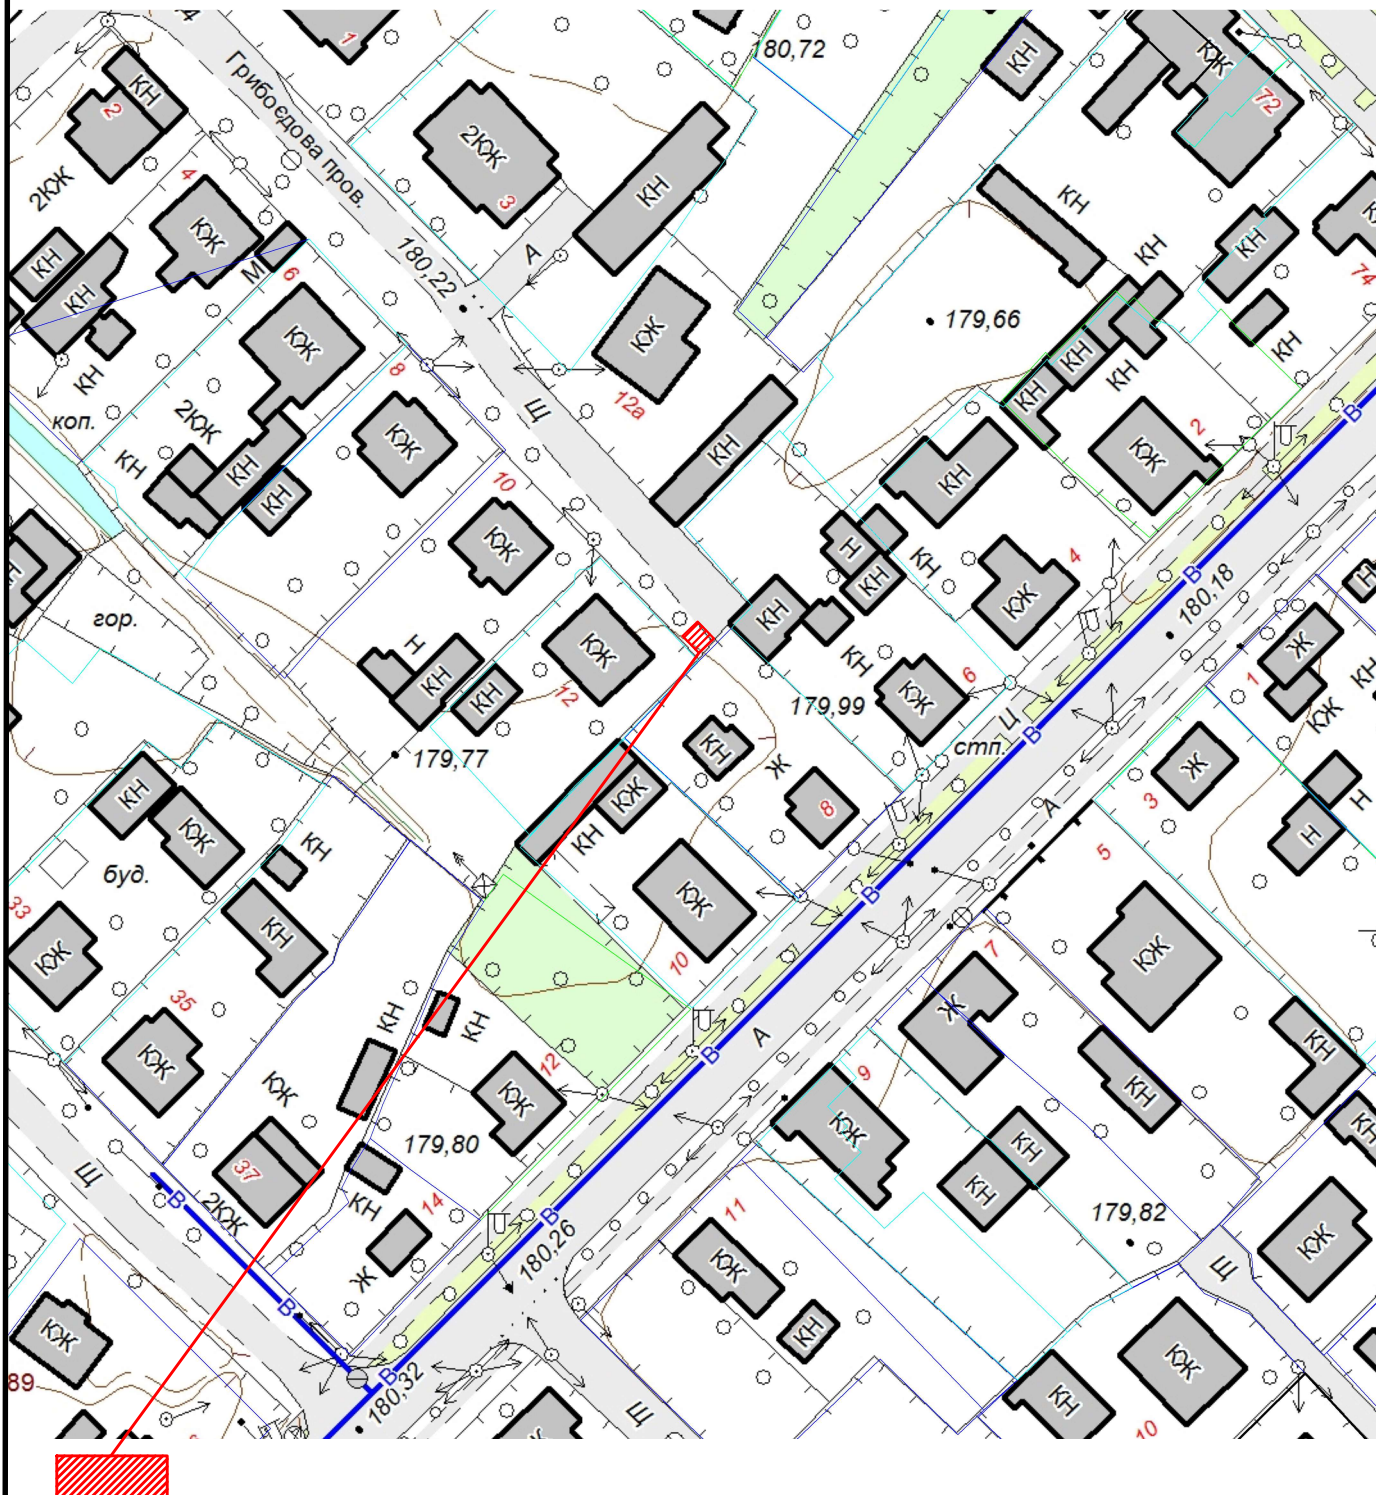

земельна ділянка орієнтовною площею 0,0042 га