


КАРТОГРАФІЧНА СХЕМА РОЗТАШУВАННЯ ЗЕМЕЛЬНОЇ ДІЛЯНКИ Волинська область, м.Ковель вул.Петра Могили,21

М 1 : 2000

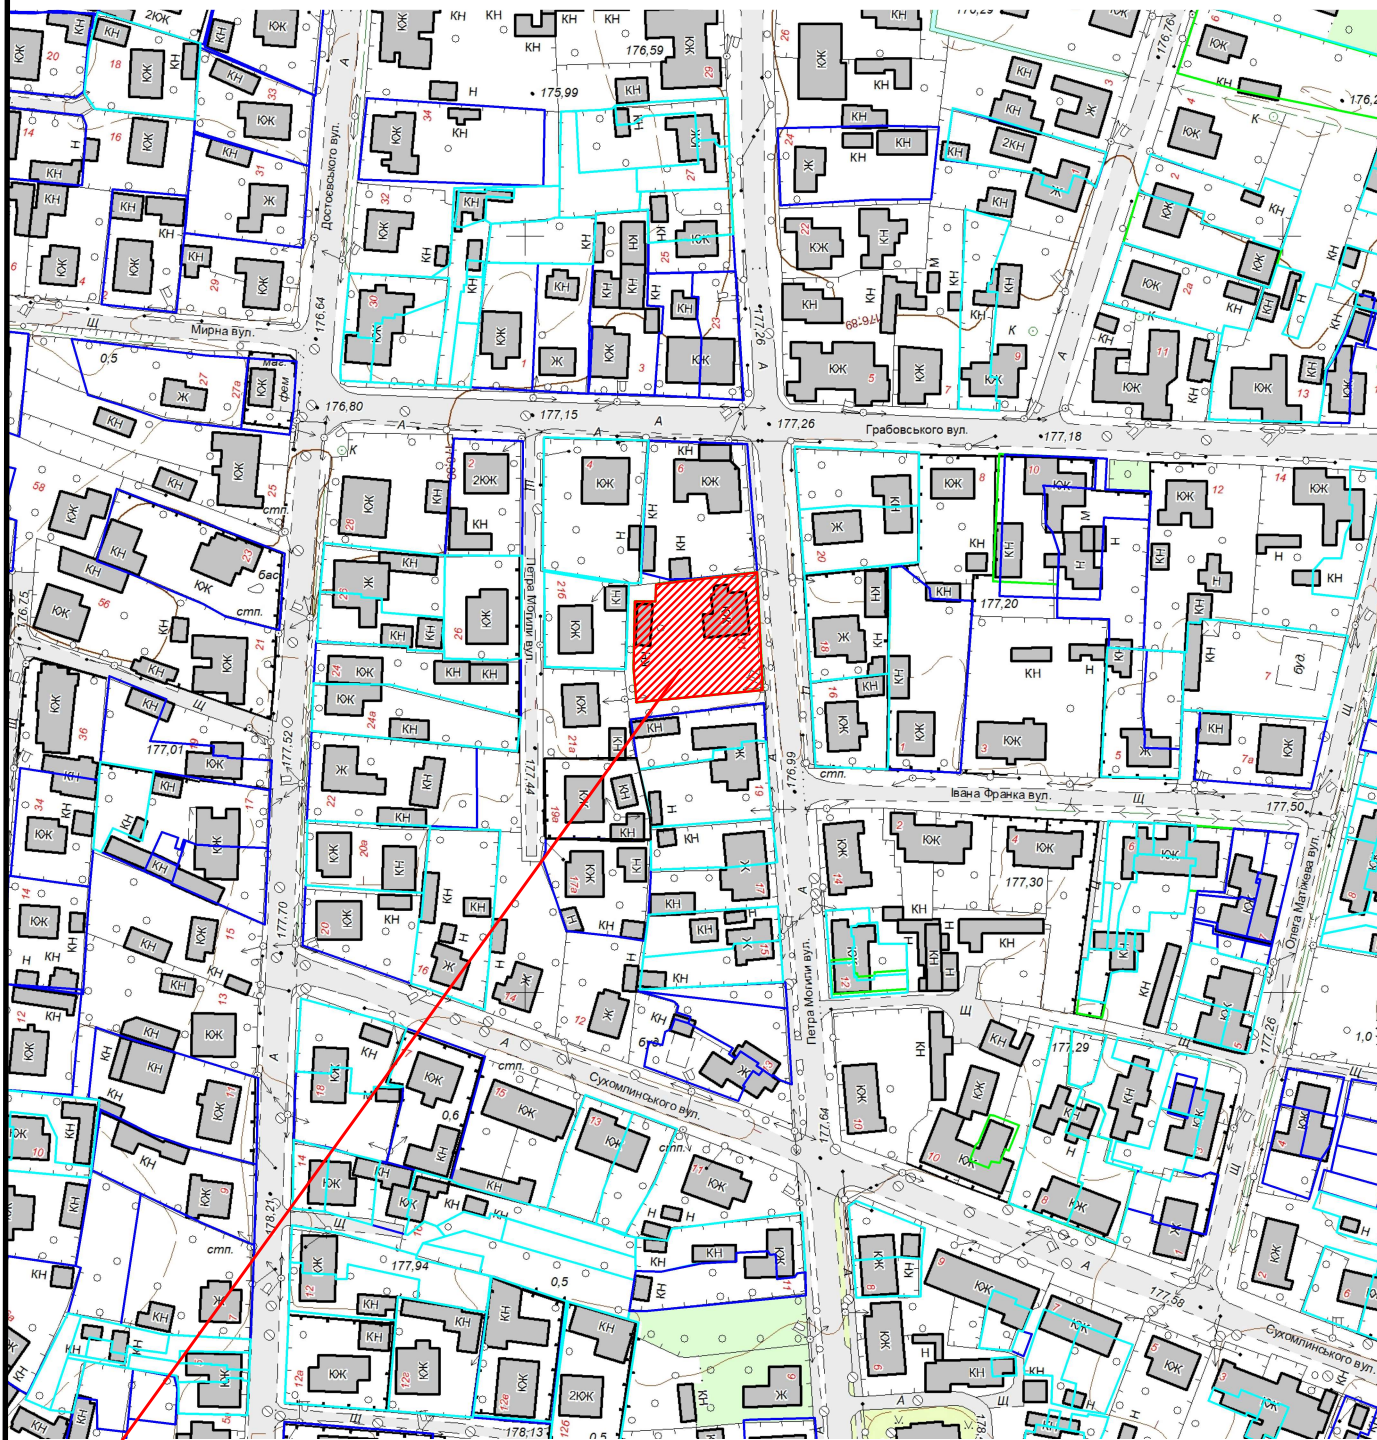

Земельна ділянка площею

0.1000га

Цільове призначення:

02.01 для будівництва і обслуговування житлового будинку, господарських будівель і споруд

Кадастровий номер земельної ділянки:

0710400000:21:021:0030